




Rzut starterów ścian żelbetowych
Skala 1:200

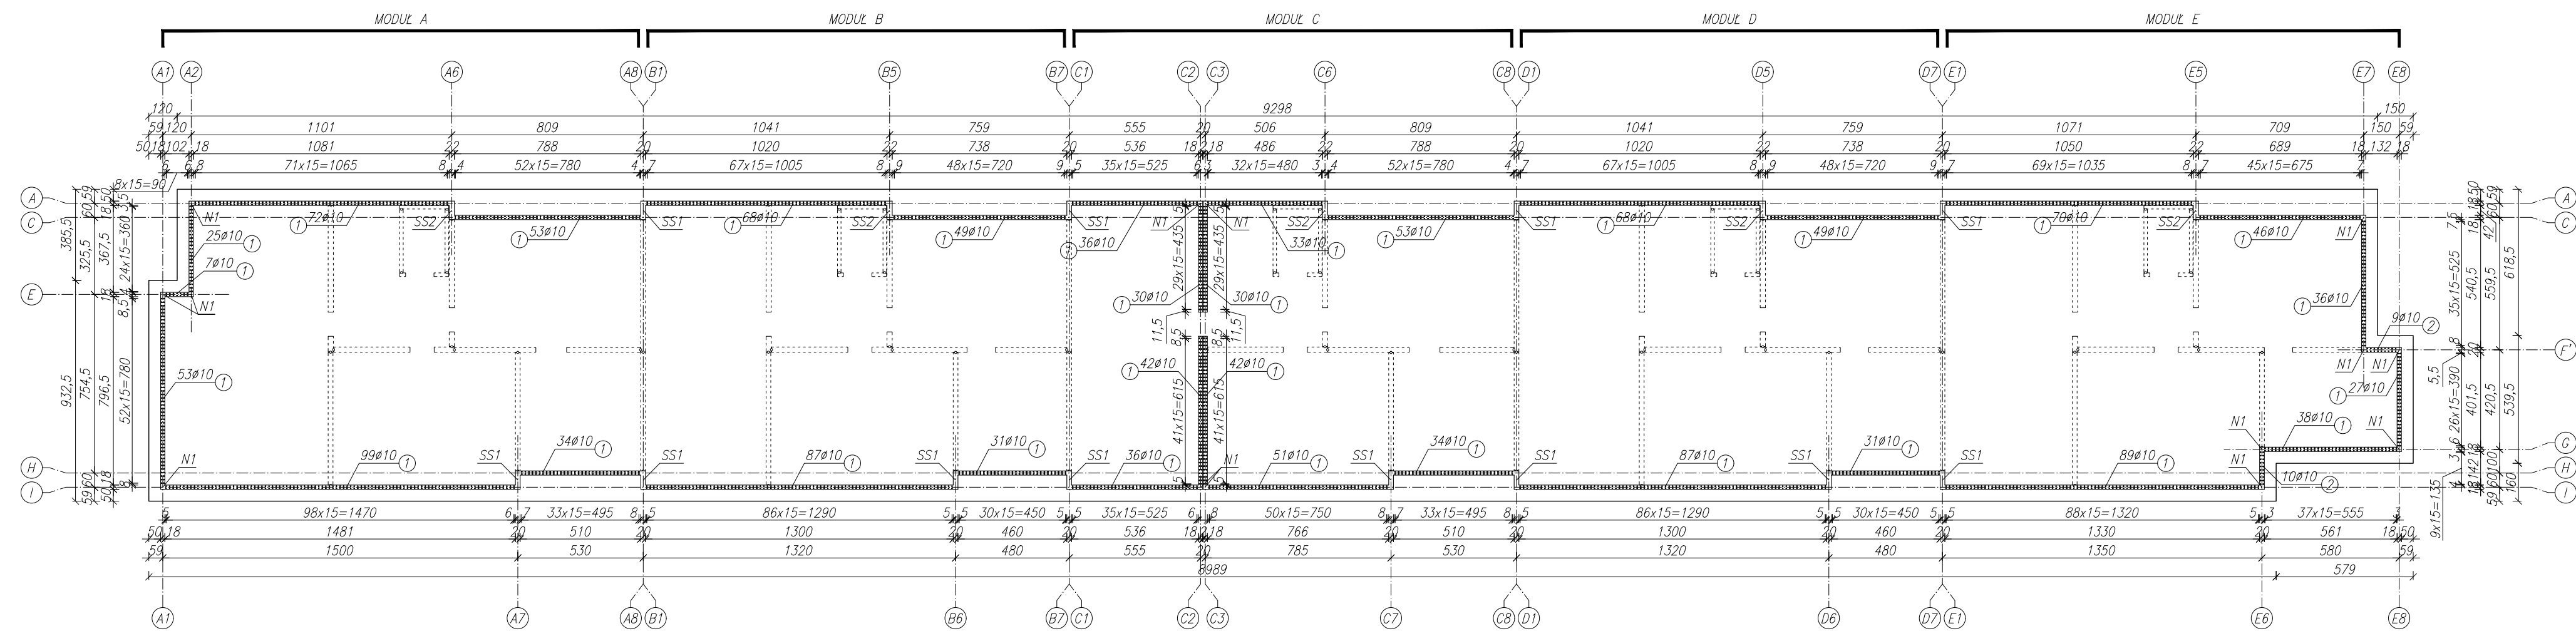


Startery dla
N1,N2,N2*
Skala 1:10
14szt.

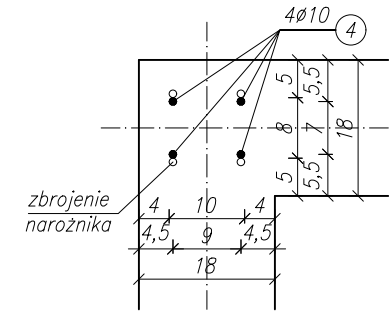


Startery dla SS1
Skala 1:10
12szt.

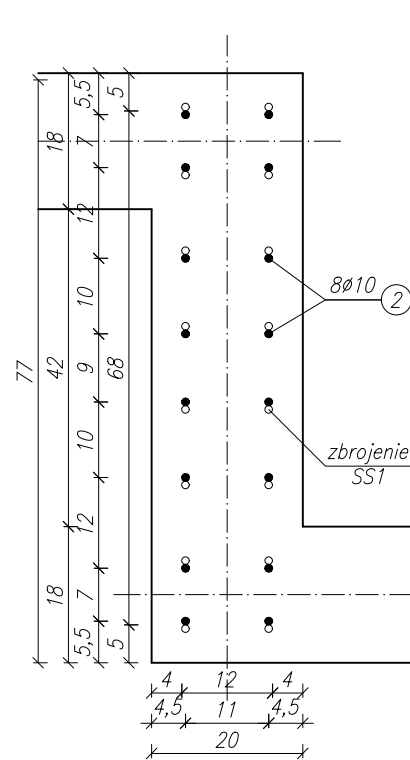


Startery dla SS2
Skala 1:10
5szt.

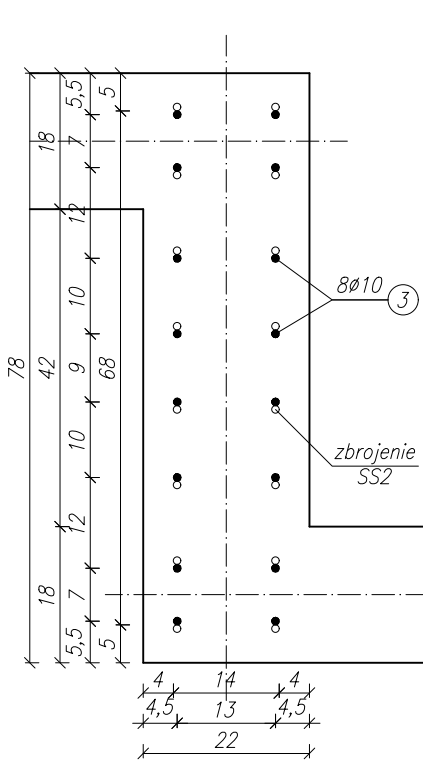



Rzut starterów ścian prefabrykowanych
Skala 1:200

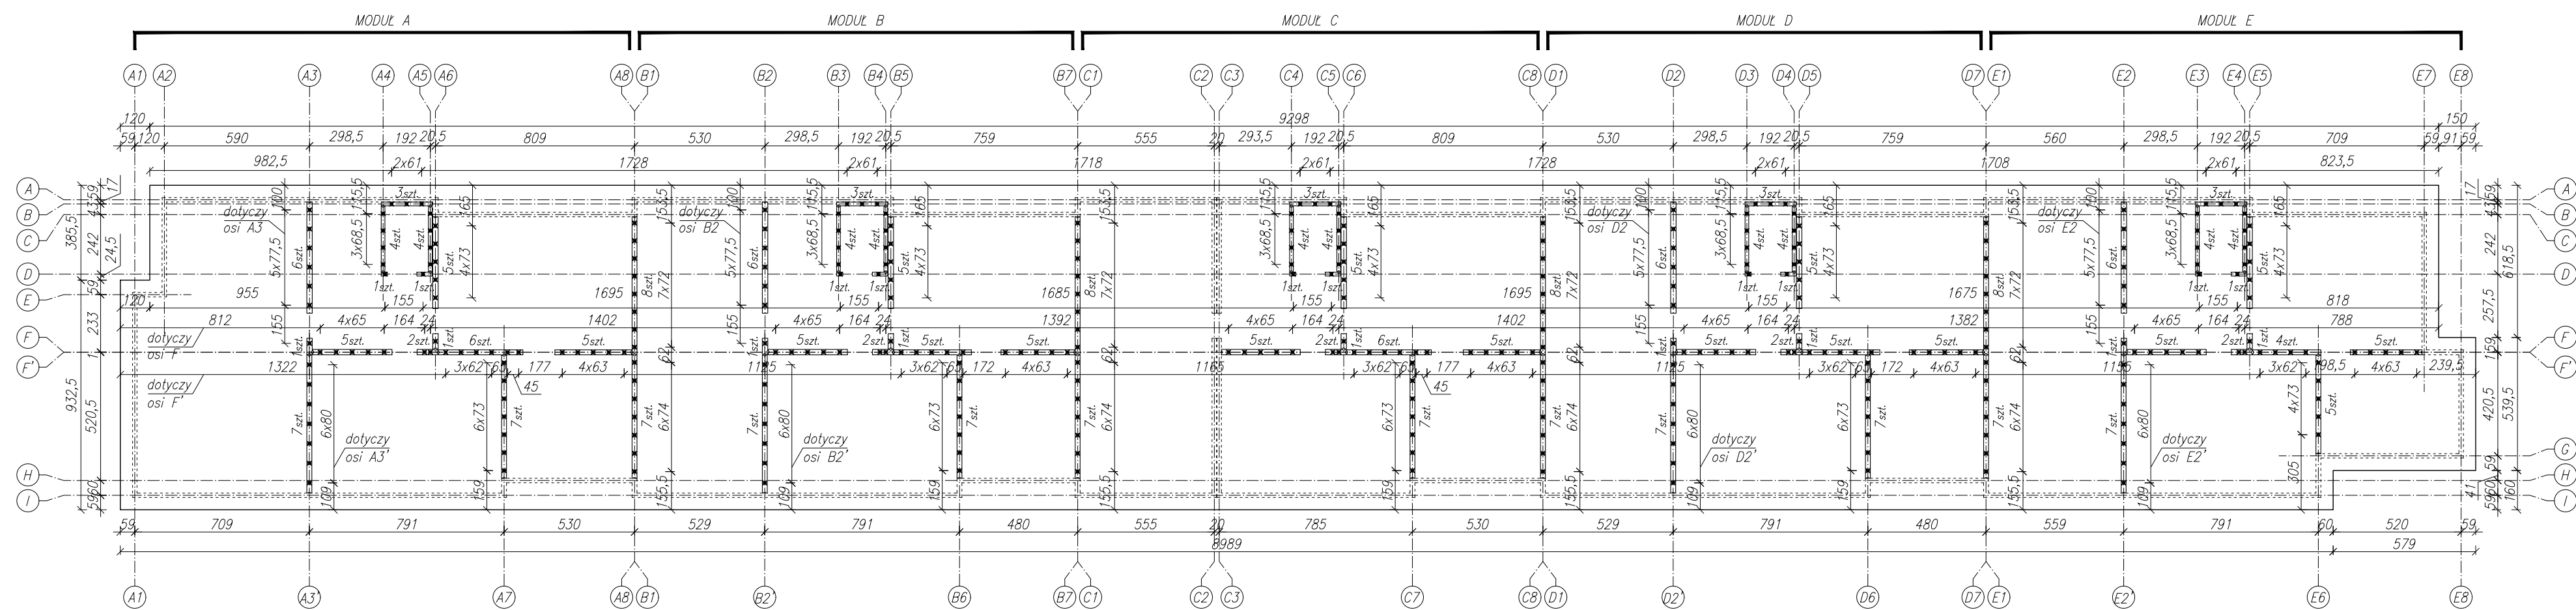


Startery pod ściany żelbet.
Skala 1:20

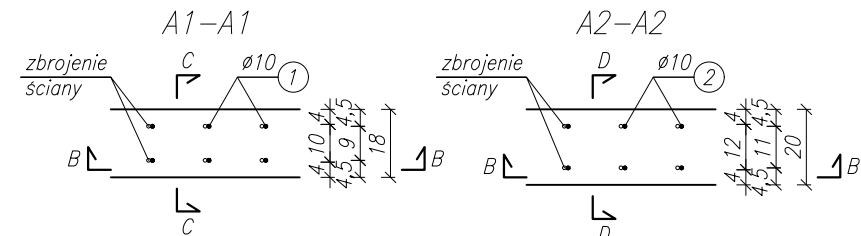

Startery pod ściany pref.
Skala 1:20

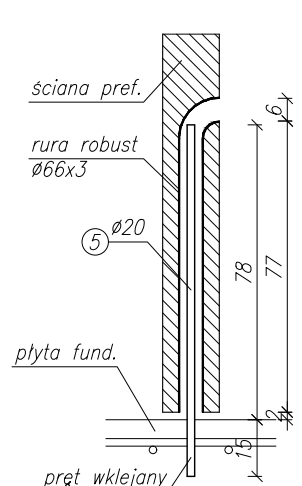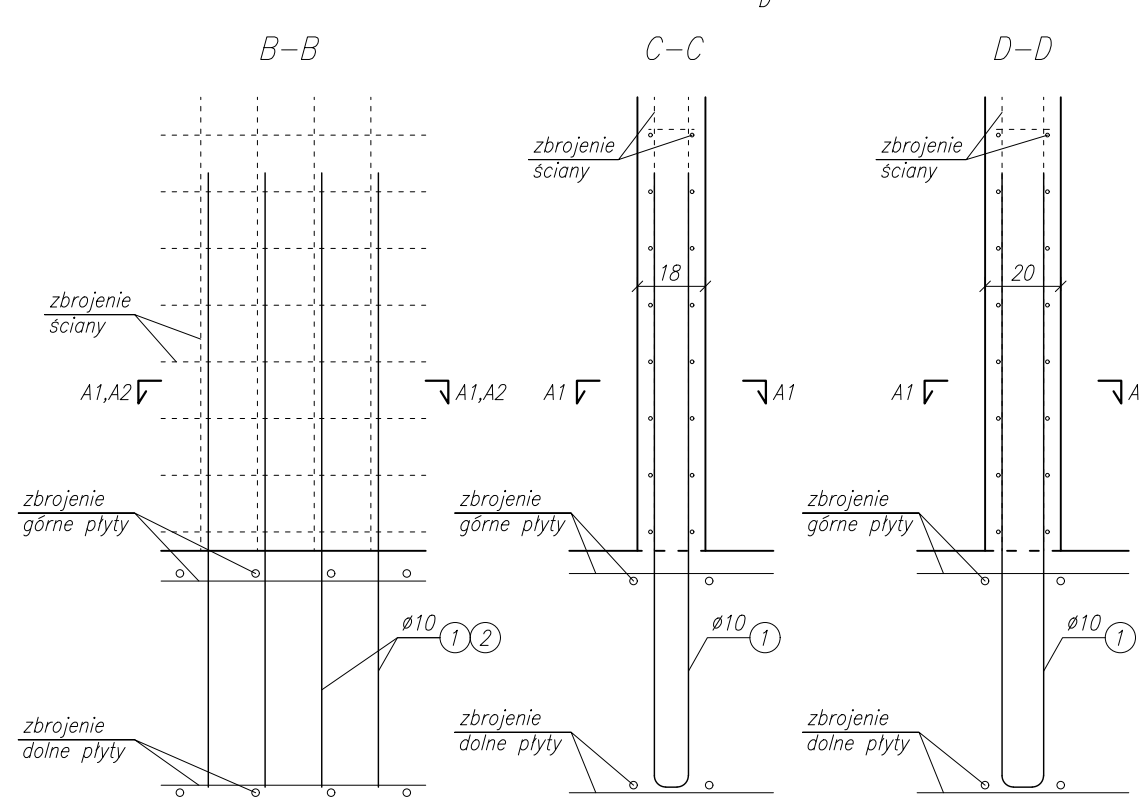

Zbrojenie
Skala 1:20

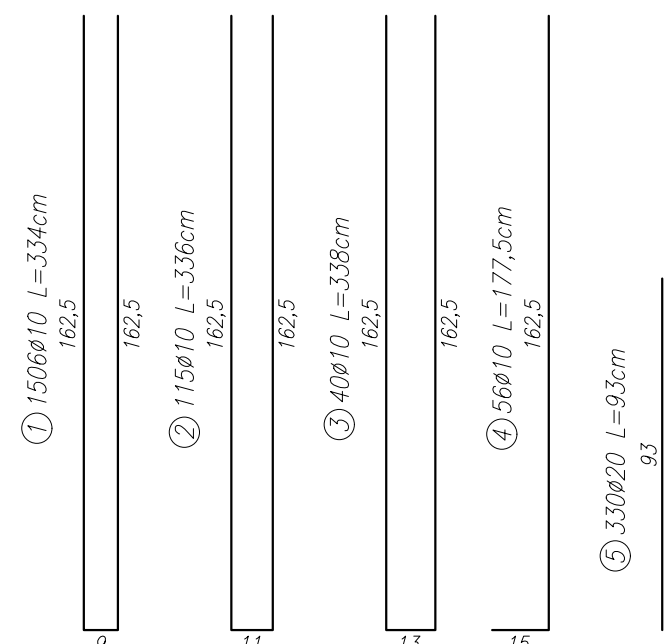

STAL: A-IIIIN B500SP

		Euro-Projekt Grzegorz Latecki 83-800 Elbląg, 3 Stawowa 104/5 tel. +48 89 147 184 e-mail: projekt@europrojekt.elblag.pl	
PROJEKTANT		mgr inż. Grzegorz Latecki	
NR UPIS. BUD.		155/BI/O/L	
DATA SPRAWDZENIA		25.07.2022	
PROJEKTANT SPRAWDZAJĄCY		mgr inż. Karol Legan	
NR UPIS. BUD.		WAM/0030/POKOC/12	
DATA SPRAWDZENIA		25.07.2022	
NAZWA OBIEKTU BUDOWLANEGO		Budynek 1	
TYTUŁ RYSUNKU		Zbrojenie fundamentów - startery ścian	
NUMER RYSUNKU		PT/K/05	
		SKALA RYSUNKU 1:200/20/10	