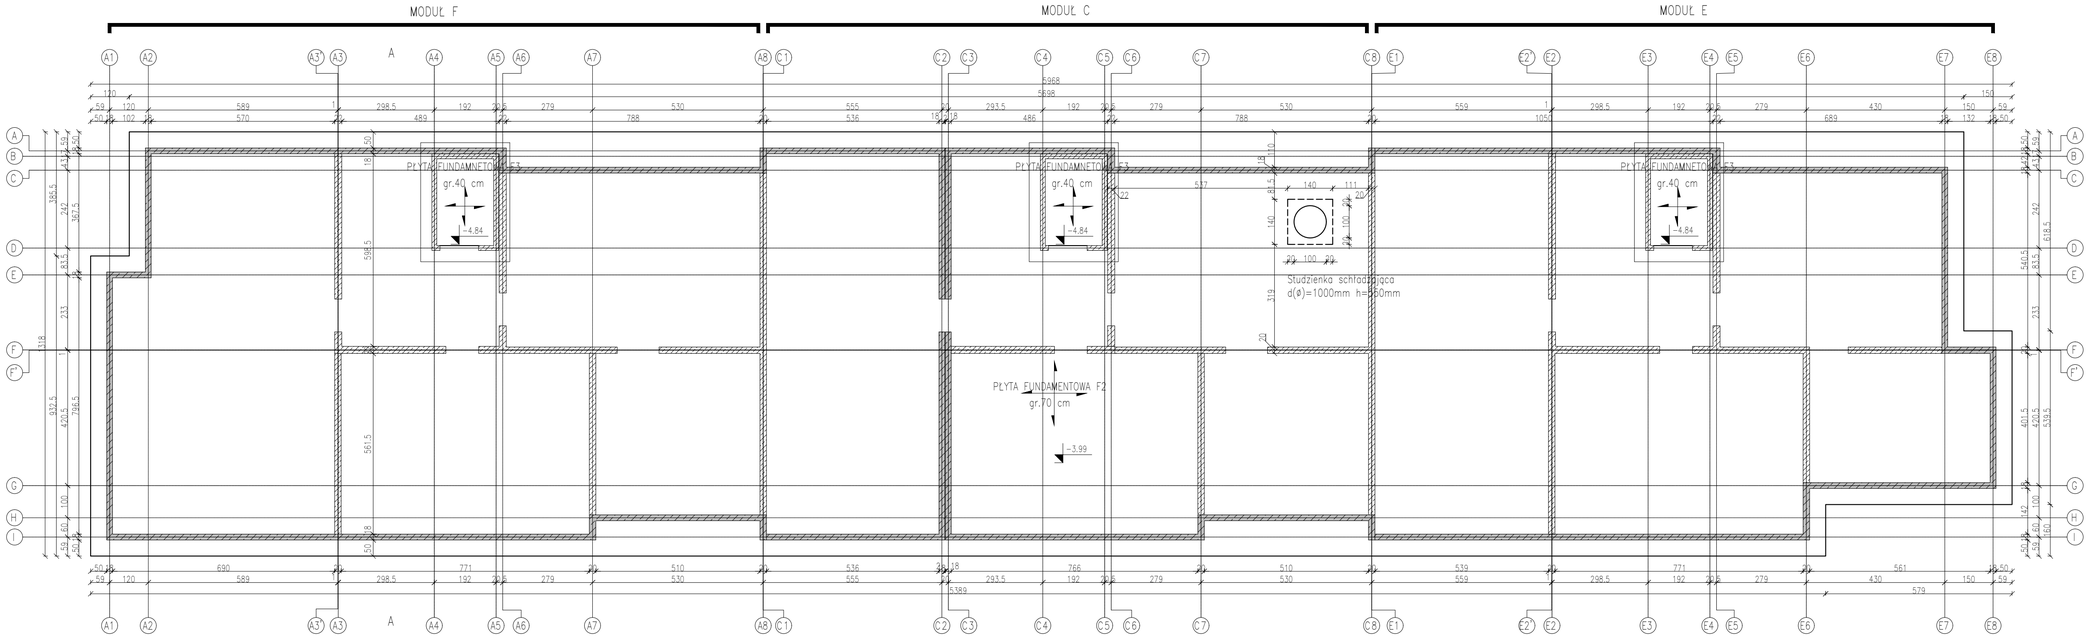

UWAGI

1. Budynek pięcioklatkowy:
   - Budynek 1 – moduły: A+B+C+D(=B)+E
2. Budynek trzyklatkowy:
   - Budynek 2 – moduł: F+C+E
3. W skład modułów nie wchodzą fundamenty budynków. Moduł D jest jednakowy jak moduł B. Moduł F różni się od modułu A jedynie układem ścian działowych i otworów w stropie w osiach A1–A2.
4. Rzędne oznaczone na rysunkach dotyczą spodu fundamentów.

LEGENDA

Elementy nośne:

Ściany żelbetowe prefabrykowane

Ściany żelbetowe monolityczne

BETON	C35/45 (B45)
STAL	A-IIIN (B500SP)

Budynek 1	± 0.00m = 58.45m n.p.m.
Budynek 2	± 0.00m = 58.70m n.p.m.

LATECKI projekt

Euro-Projekt Grzegorz Latecki

82-300 Elbląg, ul. Stanisława Sulimy 1/325
tom. +48 606 147 184
e-mail: projekt@europrojekt.elblag.pl

PROJEKTANT	mgr inż. Grzegorz Latecki		
NR UPR. BUD.	155/01/DL		
DATA SPORZĄDZENIA	25.07.2022		
PROJEKTANT SPRAWDZAJĄCY	mgr inż. Karol Legan		
NR UPR. BUD.	WAM/0030/POOK/12		
DATA SPRAWDZENIA	25.07.2022		
NAZWA OBIEKTU BUDOWLANEGO	Budynek 2		
TYTUŁ RYSUNKU	Rzut fundamentów		
NUMER RYSUNKU	PT/K/07	SKALA RYSUNKU	1:100