


Przekrój 1

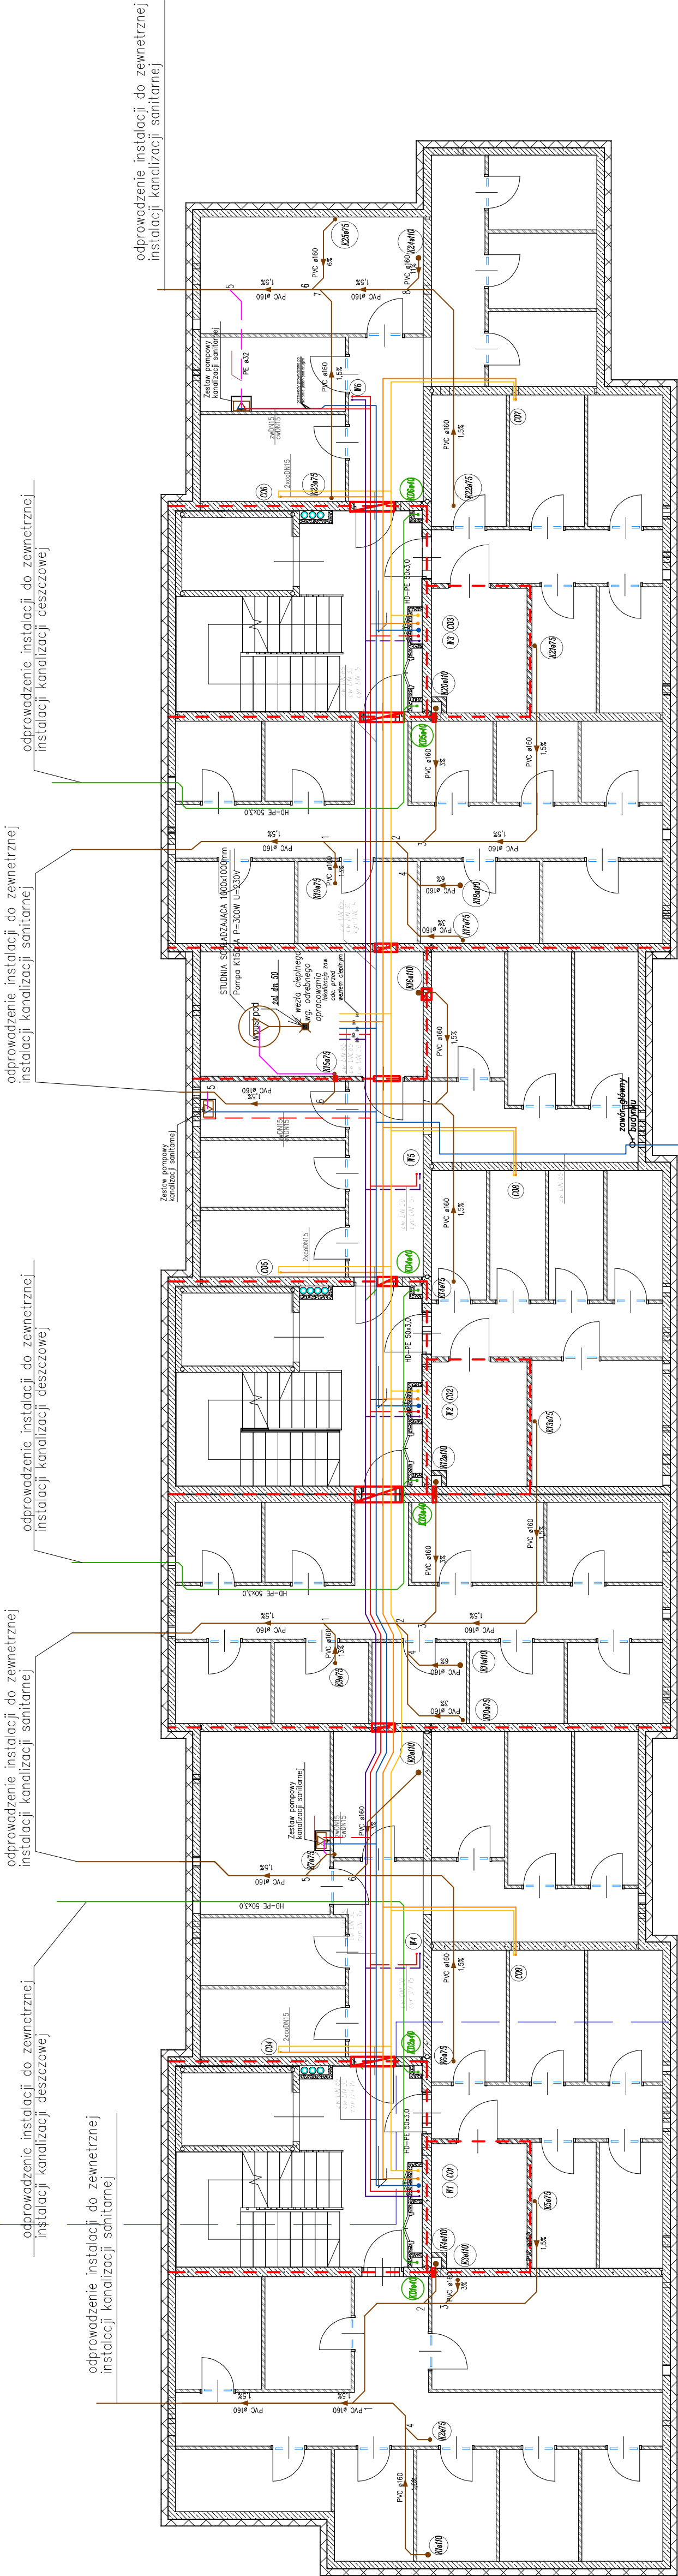

zasilenie z zewnętrznej instalacji wodociągowej

- LEGENDA:
- instalacja wody zimnej prowadzona pod sufitem
  - instalacja wody ciepłej prowadzona pod sufitem
  - instalacja cyrkulacji prowadzona pod sufitem
  - oznaczenia przewodów wodnych
  - plany instalacji wodnej
  - UWAGA: Przewody rozpraszające instalację wodną w piwnicy wykonac z rur stalowych ocynkowanych
  - przewód tłoczny instalacji kanalizacji sanitarnej
  - przewód instalacji kanalizacji sanitarnej prowadzony pod sufitem
  - oznaczenia przewodów kanalizacji sanitarnej
  - plany instalacji kanalizacji sanitarnej
  - UWAGA: Instalację kanalizacji sanitarnej w wykonac z rur PVC-U/PP
  - Przejścia p.poż
  - Kłapa p.poż

- HD-PE 50x3.0 oznaczenia przewodów kanalizacyjnych deszczowej
- plany instalacji kanalizacji deszczowej
- UWAGA: Instalację kanalizacji deszczowej podciśnieniowej wykonac z rur HD-PE
- zasilenie instalacji grzejnikowej z rur stalowych
- powrót instalacji grzejnikowej
- grzejnik MV – zasilenie od dołu z podejściem środkowym
- oznaczenia przewodów instalacji grzewczej
- UWAGA: Przewody rozpraszające instalację grzewczą w piwnicy wykonac z rur stalowych
- UWAGA: NA PRZEJŚCIACH KANAŁÓW WENTYLACYJNYCH PRZEZ PRZEGRODY STREF POŻAROWYCH, NALEŻY ZASTOSOWAĆ ODCINAJĄCE KLAPY PPOŻ. NA PRZEJŚCIACH RUROCIĄGÓW PRZEZ PRZEGRODY STREF POŻAROWYCH, NALEŻY ZASTOSOWAĆ PRZĘCISKA P.POŻ.

LATECKI		Euro-Projekt	
p r o j e k t		Grzegorz Latecki	
		ul. 15 Stycznia 15/25 48-606 Łódź 134 e-mail: projekt@europrojekt.lodz.pl	
PROJEKTANT	LEWANDOWSKI		
NR UPR. BUD.	WAM/0148/PW/05/14		
SPOROZUMIENIE	07.2022		
SPRAWDZAJĄCY	ZIELINSKI		
NR UPR. BUD.	POM/0039/PO/05/14		
SPOROZUMIENIE	07.2022		
OPRACOWAŁA	MAGDALENA CZERNIEWSKA		
SPOROZUMIENIE	07.2022		
NAZWA OBIEKTU BUDOWANEGO	Budynek mieszkalny wielorodzinny trzyklatkowy		
RYSUJĄCY	Rzut piwnicy - instalacje wod-kan, c.o.		
NUMER RYSUNKU		SKALA RYSUNKU	1:100