BUDYNEK PIĘCIOKLATKOWY

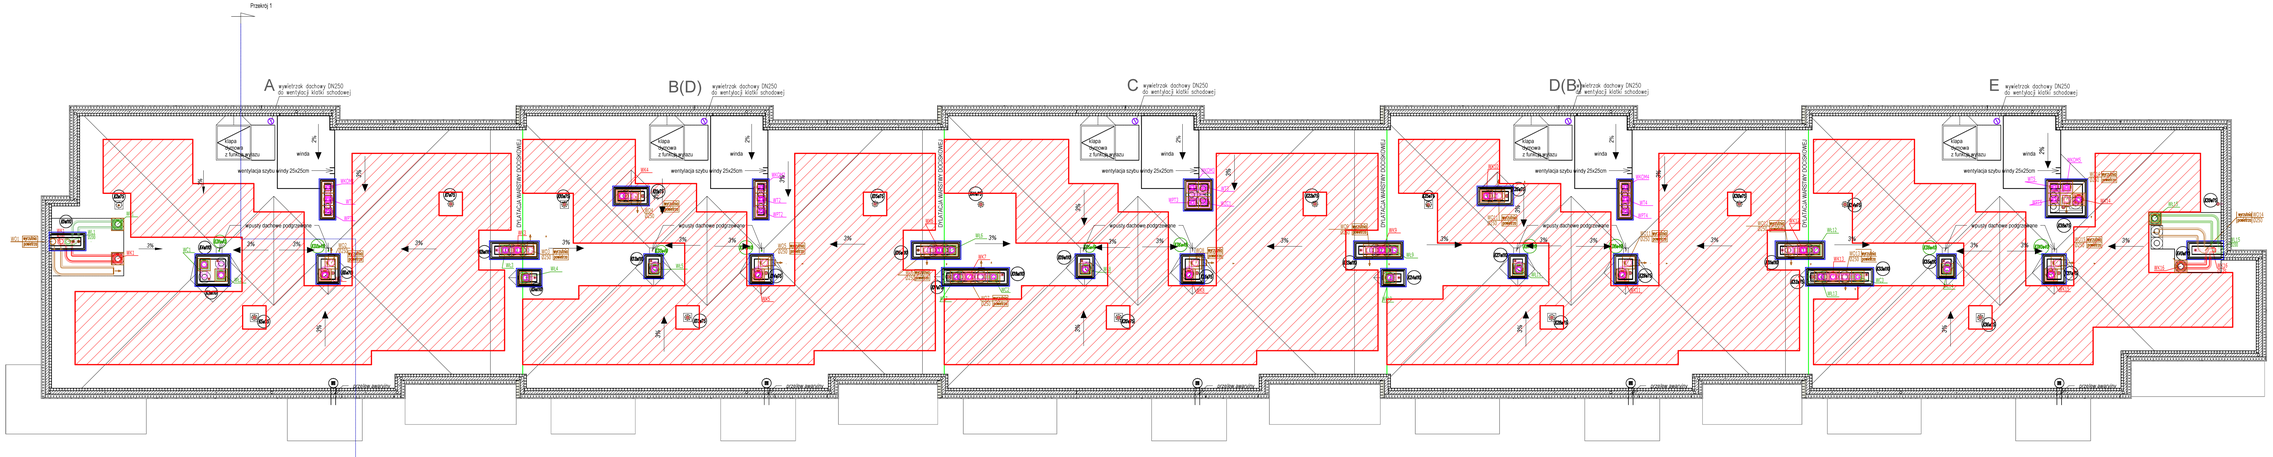

UWAGA!
Kolorem czerwonym oznaczono strefę przeznaczoną do montażu instalacji fotowoltaicznej.

LEGENDA:

- instalacje wody zimnej prowadzona w posadzce
- instalacje wody ciepłej prowadzona w posadzce
- instalacja cyrkulacji prowadzona w posadzce
- oznaczenia przewodów wodnych
- (P) plany instalacji wodnej

UWAGA: Przewody rozprowadzające instalacje wodną w mieszkaniach wykonać z rur wielowarstwowych

- przewód instalacji kanalizacji sanitarnej
- oznaczenia przewodów kanalizacji sanitarnej
- (K) plany instalacji kanalizacji sanitarnej

UWAGA: Instalacje kanalizacji sanitarnej w całości wykonać z rur PVC/PP
część instalacji prowadzić w bruzdach, część po wierzchu ścian
Wykonawca nie dostrzega prądek i zmyczek, dla należy wykonać podejścia wody oraz odprowadzenie ścieków z w/w urządzeń

- instalacja kanalizacji deszczowej podciśnieniowej
- HD-PE 50x3,0 oznaczenia przewodów kanalizacji deszczowej
- (D) plany instalacji kanalizacji deszczowej

UWAGA: Instalacje kanalizacji deszczowej podciśnieniowej wykonać z rur HD-PE

- zasilanie instalacji grzejnikowej
- powrót instalacji grzejnikowej
- grzejnik MV – zasilanie od dołu z podejściem środkowym
- oznaczenia przewodów instalacji grzewczej

UWAGA: Przewody rozprowadzające instalacje grzewcza w budynku wykonać z rur wielowarstwowych
Podejścia do poszczególnych grzejników wykonać z rur 16x2
Grzejniki na rozwinięciu pokazano schematycznie
należy zastosować grzejniki zasilane z dołu z podejściem dolnym środkowym

- WC1-WC2 wentylator dachowy ø125, z podstawą tłumiącą i tłumikiem elastycznym z izolacją paroszczelną, 9 W
- WL1-WL12 wentylator dachowy ø160, z podstawą tłumiącą i tłumikiem elastycznym z izolacją paroszczelną, 14 W
- WK1-WK12 wentylator dachowy ø160, z podstawą tłumiącą i tłumikiem elastycznym z izolacją paroszczelną, 14 W
- WK12 wentylator dachowy ø100, z podstawą tłumiącą i tłumikiem elastycznym z izolacją paroszczelną, 4 W
- WP1-WP11 wentylator dachowy ø100, z podstawą tłumiącą i tłumikiem elastycznym z izolacją paroszczelną, 4 W
- WKOM1-WKOM2 wentylator dachowy ø125, z podstawą tłumiącą i tłumikiem elastycznym z izolacją paroszczelną, 9 W
- WT1-WT5 wentylator dachowy ø100, z podstawą tłumiącą i tłumikiem elastycznym z izolacją paroszczelną, 4 W
- WZ11 wentylator dachowy ø125, z podstawą tłumiącą i tłumikiem elastycznym z izolacją paroszczelną, 9 W
- WO1-WO10 wyrzutnia powietrza z płanów okapowych

LATECKI projekt	Euro-Projekt Grzegorz Latecki		
	42-100 Kłobuck, ul. Dzierżawy Valley 27/23 tel. 606 488 488		
	e-mail: projekt@europrojekt.olsztyn.pl		
PROJEKTANT	PAWEŁ LEWANDOWSKI		
NR UPR. BUD.	WAM/0348/PWOS/14		
DATA OPRACOWANIA	07.2022		
SPRAWDZAJĄCY	JACEK DELIŃSKI		
NR UPR. BUD.	POM/0019/POOS/14		
DATA OPRACOWANIA	07.2022		
OPRACOWAŁA (A)	MAGDALENA CZERNIEWSKA		
DATA OPRACOWANIA	07.2022		
NAZWA OBIEKTU BUDOWLANEGO	Budynek mieszkalny wielorodzinny pięciokatkowy		
TYTUŁ RYSUNKU	Rzut dachu - instalacje wod-kan, c.o. wentylacja		
NUMER RYSUNKU	SW6	SKALA RYSUNKU	1:100