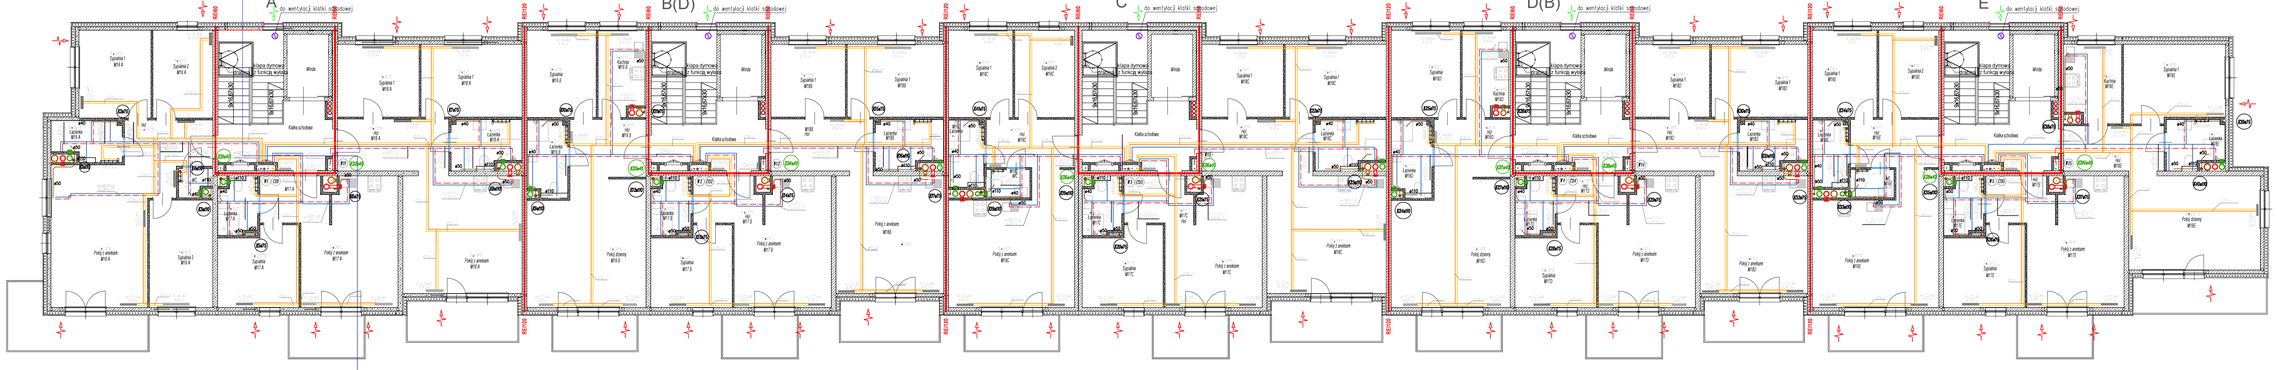

LEGENDA:

- instalacja wody zimnej prowadzona w posadzce
- instalacja wody ciepłej prowadzona w posadzce
- instalacja cyrkulacji prowadzona w posadzce
- oznaczenia przewodów wodnych
- (P1) piony instalacji wodnej

UWAGA: Przewody rozprowadzające instalacje wodną w mieszkaniach wykonać z rur wielowarstwowych

- przewód kanalizacji sanitarnej
- oznaczenia przewodów kanalizacji sanitarnej
- (P) piony instalacji kanalizacji sanitarnej

UWAGA: Instalacje kanalizacji sanitarnej w zatoki wykonać z rur PVC/PP część instalacji prowadzić w bruzdach, część po wierzchu ścian

Wykonawca nie dostarcza grzejek i zmywarki, dla należy wykonać podejścia wody oraz odprowadzenie ścieków z w/w urządzeń

- instalacja kanalizacji deszczowej podciśnieniowej
- HD-PE 50x3,0 oznaczenia przewodów kanalizacji deszczowej
- (P) piony instalacji kanalizacji deszczowej

UWAGA: Instalacje kanalizacji deszczowej podciśnieniowej wykonać z rur HD-PE

- zasilanie instalacji grzejnikowej
- powrót instalacji grzejnikowej
- grzejnik MV – zasilanie od dołu z podejściem środkowym
- oznaczenie przewodów instalacji grzewczej

UWAGA: Przewody rozprowadzające instalacje grzewcza w bużyku wykonać z rur wielowarstwowych.

Podejścia do poszczególnych grzejników wykonać z rur 16x2

Grzejniki na rozwinięciu pokazano schematycznie należy zastosować grzejniki zasilane z dołu z podejściem dolnym środkowym

- nawiewnik okienny ciśnieniowy
- nawiewnik ścienny higrostrowany z puszką gilotwą
- 50K/h kratka higrostrowana ø125 o wydajności 50m3/h
- 30K/h kratka higrostrowana ø125 o wydajności 30m3/h
- plan okapowy z podejściem ø125 i szczelną klapą zwrotną

LATECKI projekt	Euro-Projekt Grzegorz Latecki	
	62-100 Oborą, ul. Dzierżawy Talmy 17/23 tel. +48 61 8972 972 e-mail: projekt@europrojekt.olsztyn.pl	
PROJEKTANT	PAWEŁ LEWANDOWSKI	
NR UPR. BUD.	WAM/0348/PWOK/14	
DATA OPRACOWANIA	07.2022	
SPRAWDZAJĄCY	JACEK DELIŃSKI	
NR UPR. BUD.	POM/0019/POOK/14	
DATA SPRAWDZENIA	07.2022	
OPRACOWAŁA INŻ.	MAGDALENA CZERNIEWSKA	
DATA SPRAWDZENIA	07.2022	
NAZWA OBIEKTU BUDOWLANEGO	Budynek mieszkalny wielorodzinny pięcioklatkowy	
TYTUŁ RYSUNKU	Rzut ostatniej kondygnacji - instalacje wod-kan, c.o. wentylacja	
NUMER RYSUNKU	SW5	SKALA RYSUNKU 1:100