



UWAGA!
- Wszystkie elementy metalowe muszą posiadać zabezpieczenie antykorozyjne min. 2 powłoki (podkładowa + nawierzchniowa o łącznej gr. min. 200 mikronów);
- Balustrada malowana proszkowo;
- Wszystkie ostre krawędzie należy zaoblić
- Przed zamówieniem wymiary sprawdzić na budowie dopasować;


BALUSTRADA A i B - Rampa dla osób niepełnosprawnych
Rampa zewnętrzna o nachyleniu 6%. Spocznik o długości 150cm na środku długości rampy. Szerokość ruchu 120cm, obustronne obrzeże o wysokości 8cm. Balustrada o wysokości 110cm oraz dwie obustronne poręcze dla osób niepełnosprawnych na wysokości 75 i 90cm powyżej płaszczyzny ruchu. Spocznik na górze rampy o wymiarach powierzchni ruchu dla wózka 150x150cm. Poręcze na dole rampy przedłużone o 30cm i zakończone w sposób zapewniający bezpieczne użytkowanie (brak ostrych krawędzi). RAL7021.
Poręcz górna na wysokości 110cm - 50x40x2mm; Słupki nośne - profil 40x40x2mm ; Wypełnienie poziome - profil fi=2cm gr. 2mm co ok. 12cm
Poręcz na wysokości 75 i 90cm - fi=4cm gr. 2mm
BALUSTRADA C - schody zewnętrzne
Schody zewnętrzne o wysokości 15cm i głębokości 35cm. Balustrada o wysokości 110cm powyżej płaszczyzny ruchu. Balustrada zabezpieczona pionowymi tralkami stalowymi co 12cm. RAL7021. Szczegóły jak dla balustrad opisanych na rysunku AD02.

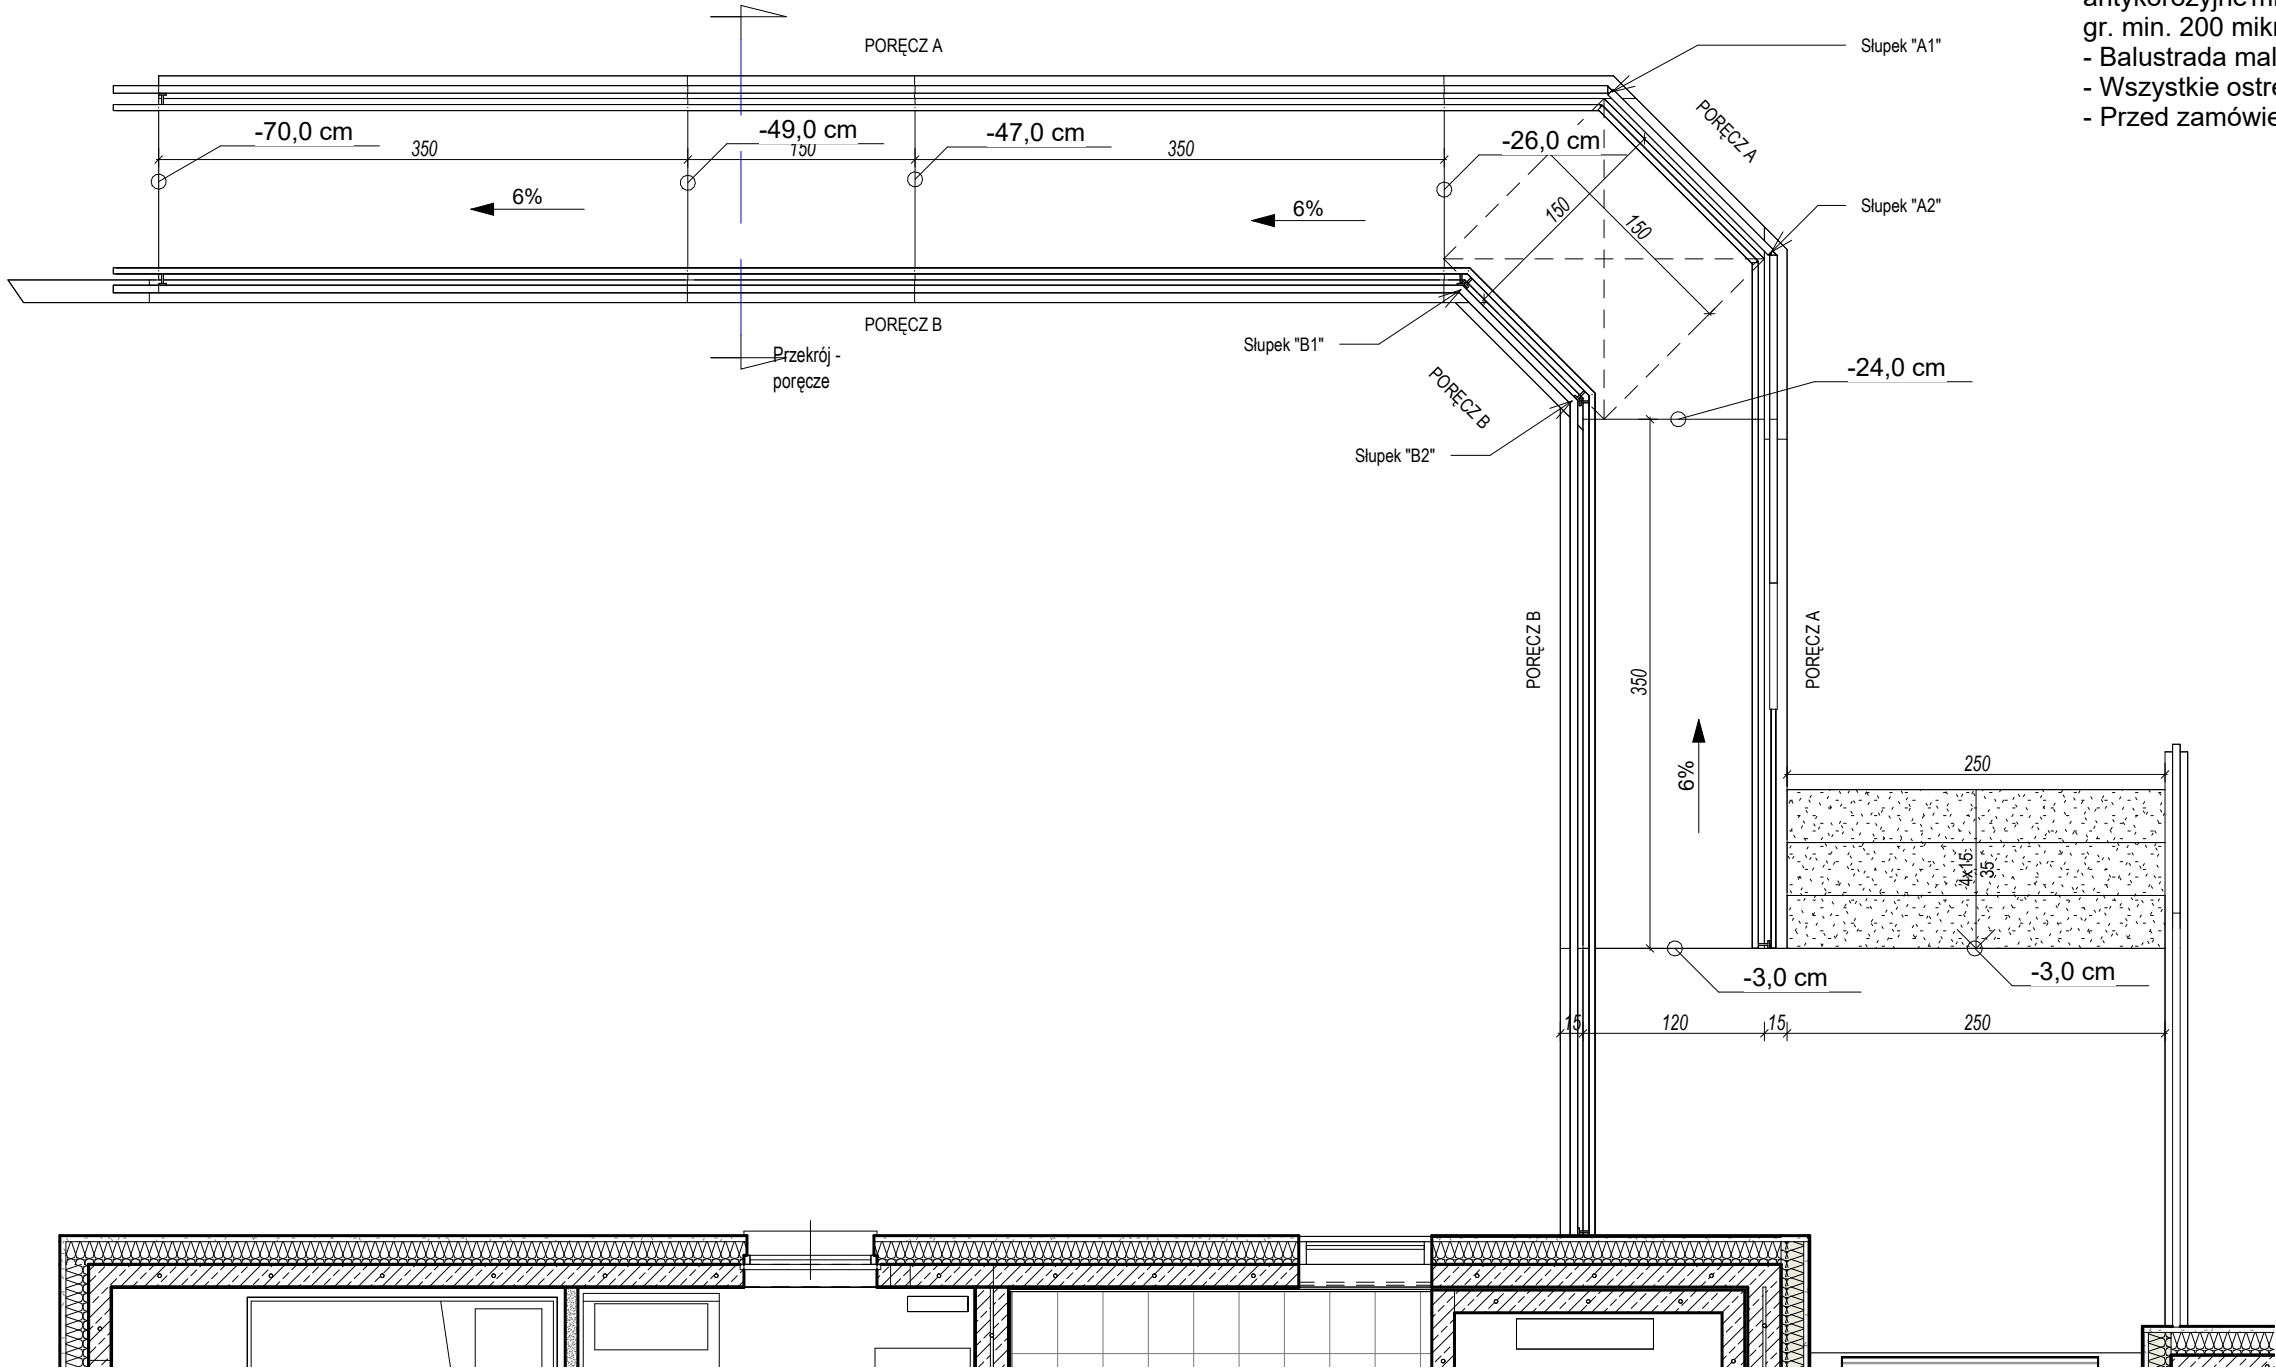


PORĘCZ C:

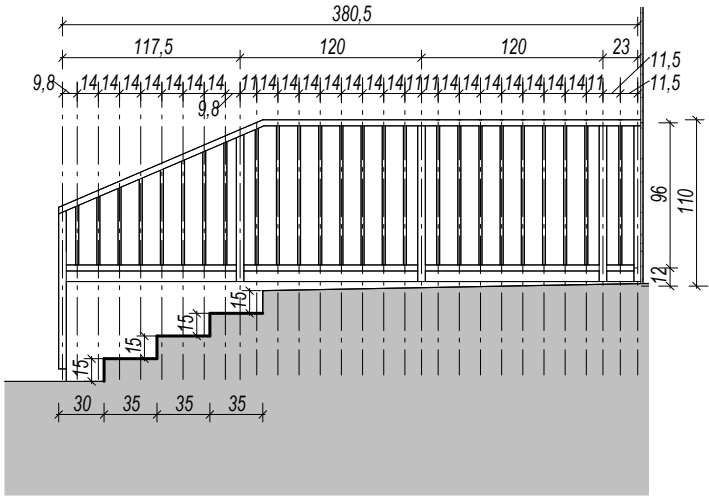


PRZĘKÓJ - PORĘCZE:

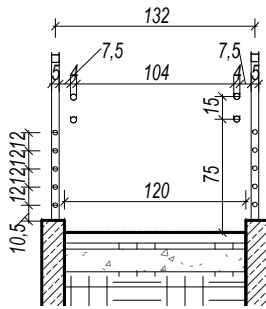

PORĘCZ A:

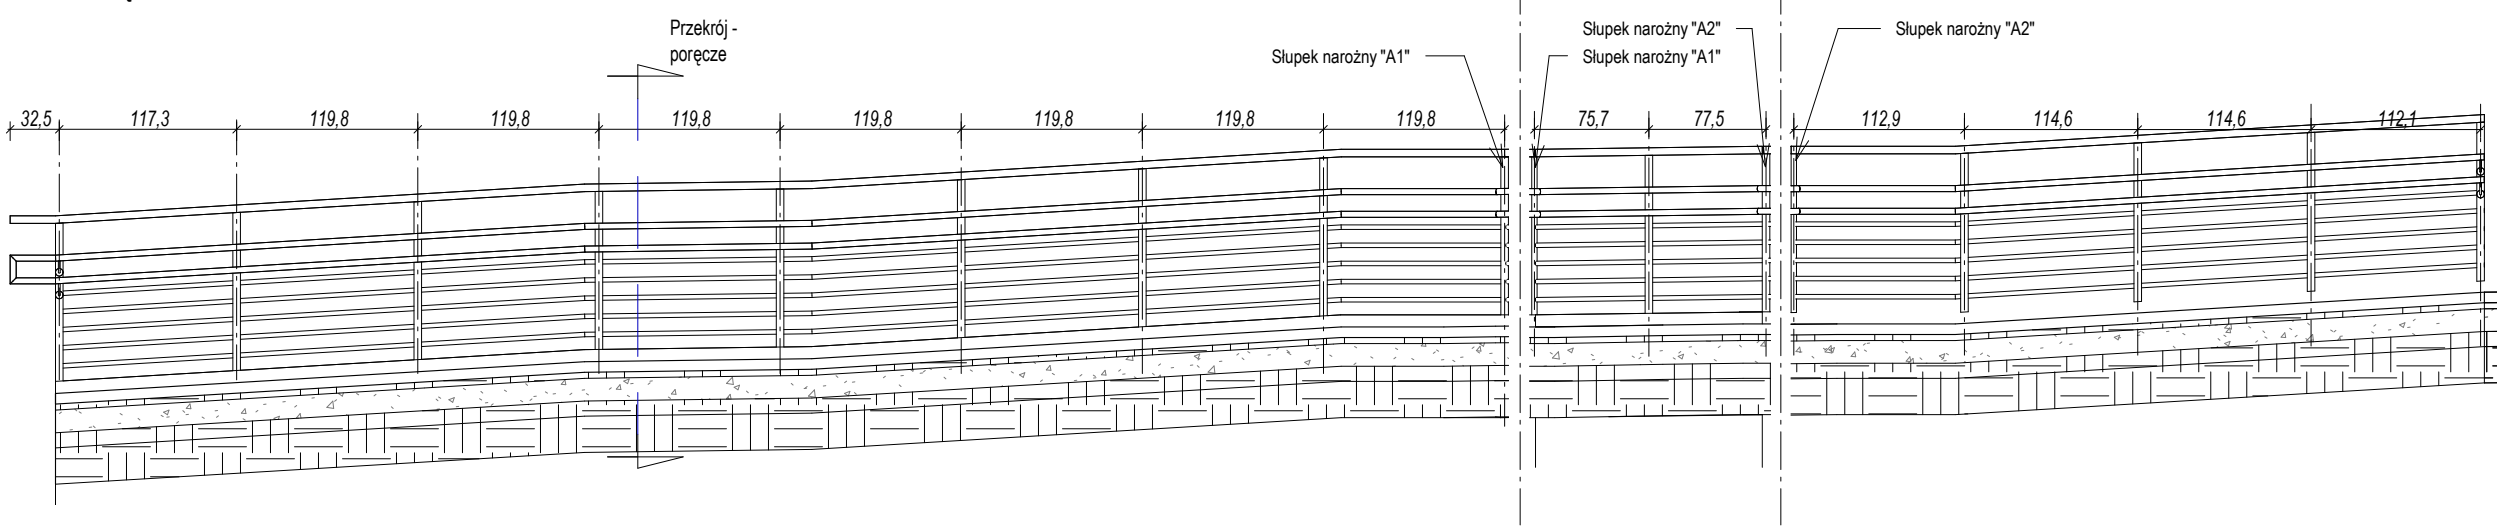

PORĘCZ B:

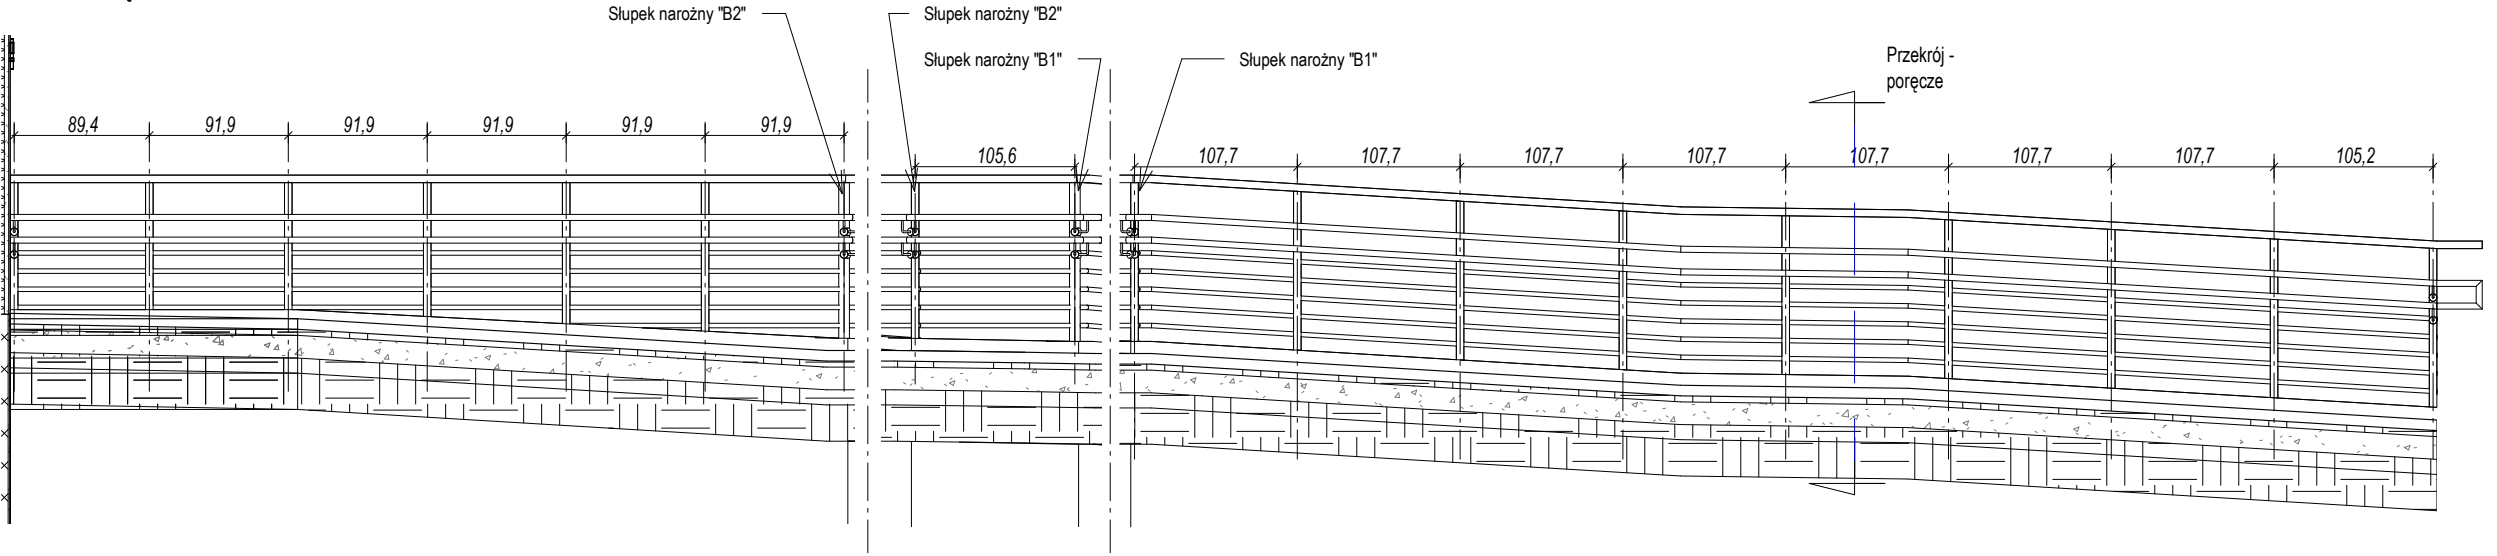

<div>LATECKI</div> <div>projekt</div>		<div>Euro-Projekt</div> <div>Grzegorz Latecki</div> <div>82-300 Elbląg, ul. Stanisława Sulimy 1/325</div> <div>kom. +48 606 147 184</div> <div>e-mail: projekt@europrojekt.elblag.pl</div>	
PROJEKTANT	mgr inż. arch. Jakub Brdak		
NR UPR. BUD.	02/POOKK/V/2018		
DATA SPORZĄDZENIA	25.07.2022		
PROJEKTANT SPRAWDZAJĄCY	mgr inż. arch. Ewelina Soboń		
NR UPR. BUD.	156/POOKK/V/2020		
DATA SPRAWDZENIA	25.07.2022		
NAZWA OBIEKTU BUDOWLANEGO	Budynek wielorodzinny trzyklatkowy		
TYTUŁ RYSUNKU	Rampa dla osób niepełnosprawnych i balustrady zewnętrzne		
NUMER RYSUNKU	AD01	SKALA RYSUNKU	1 : 50