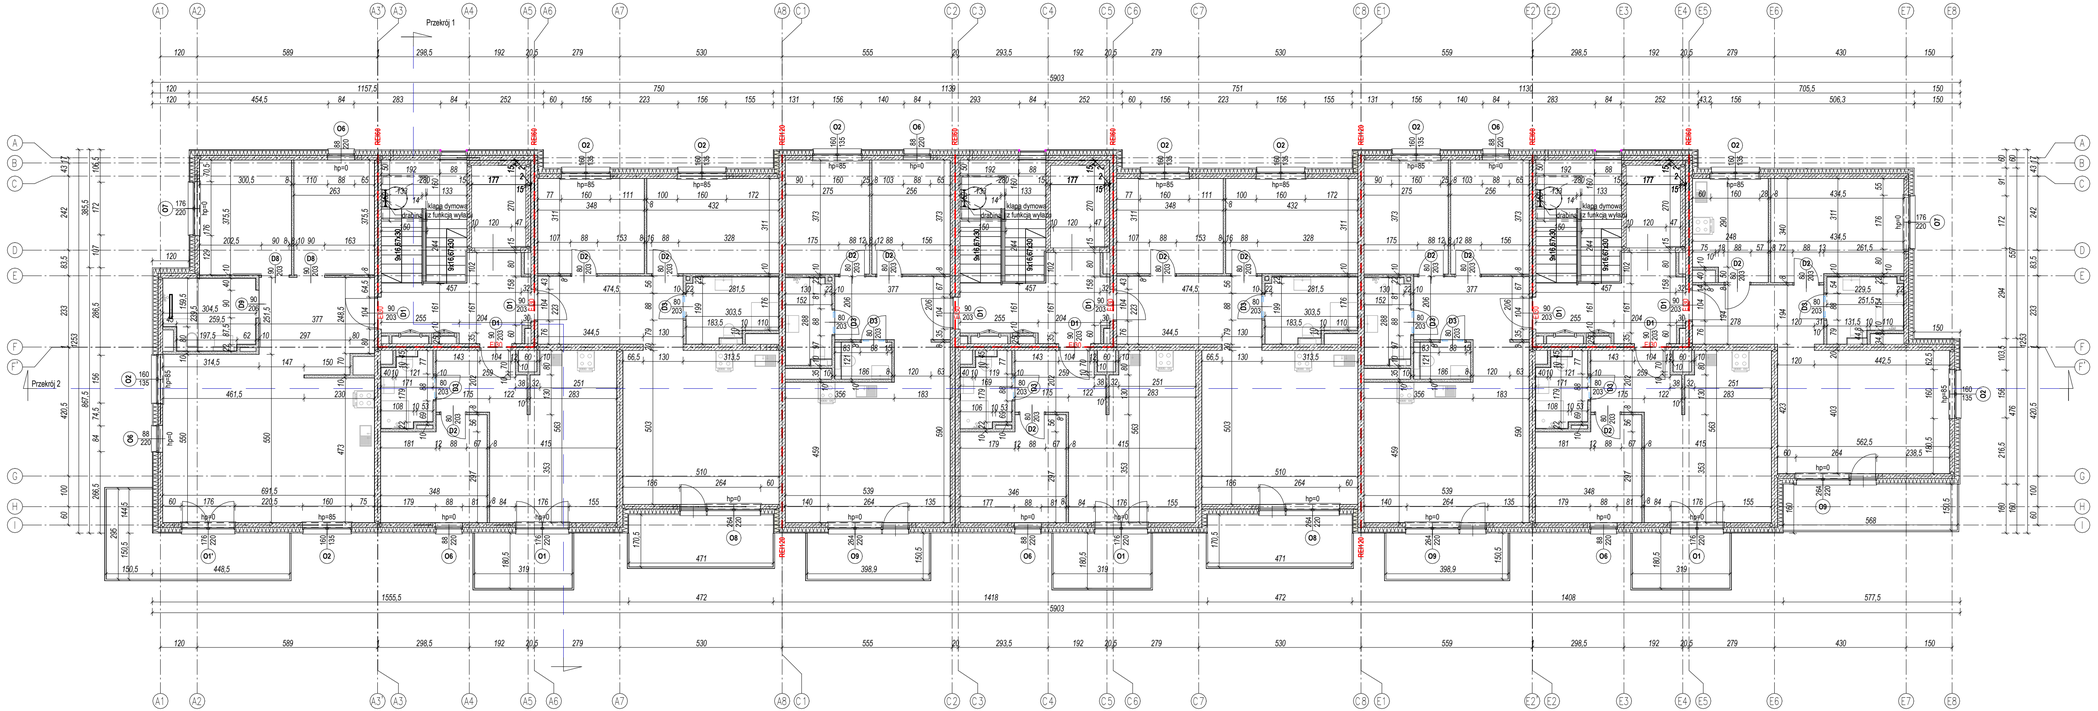

LATECKI projekt	Euro-Projekt Grzegorz Latecki 82-300 Elbląg, ul. Stanisława Sulimy 1/325 kom. +48 606 147 184 e-mail: projekt@europrojekt.elblag.pl		
PROJEKTANT	mgr inż. arch. Jakub Brdak		
NR UPR. BUD.	02/POOKK/V/2018		
DATA SPORZĄDZENIA	25.07.2022		
PROJEKTANT SPRAWDZAJĄCY	mgr inż. arch. Ewelina Soboń		
NR UPR. BUD.	158/POOKK/V/2020		
DATA SPRAWDZENIA	25.07.2022		
NAZWA OBIEKTU BUDOWLANEGO	Budynek wielorodzinny trzyklatkowy		
TYTUŁ RYSUNKU	B2 - rzut 5 piętra		
NUMER RYSUNKU	AW8	SKALA RYSUNKU	1 : 100