


Nasyp rekreacyjny  
Rzut z góry  
Skala 1:100

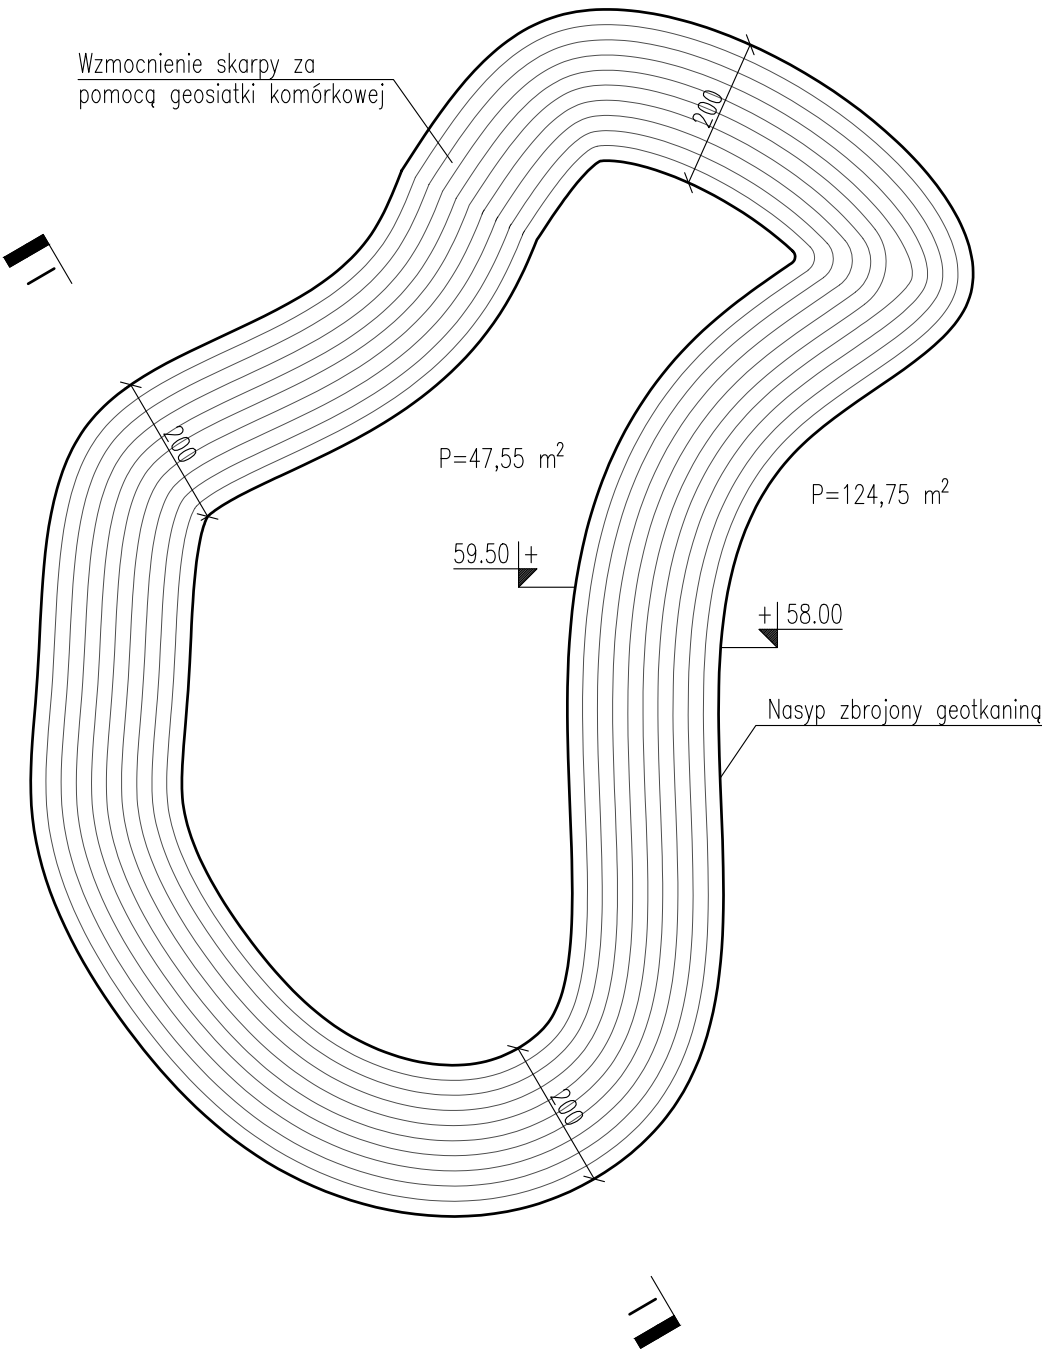

- UWAGI
1. Rzędne podano w [m n.p.m.].
  2. Poziomice przedstawione na rysunku podano co 15cm.
  3. Rozpatrywać łącznie z rysunkiem przekroju nasypu (PW/K/33) oraz projektem branży architektonicznej.

<div>LATECKI</div> <div></div> <div>projekt</div>		<div>Euro-Projekt</div> <div>Grzegorz Latecki</div> <div>82-300 Elbląg, ul. Stanisława Sulimy 1/325</div> <div>kom. +48 606 147 184</div> <div>e-mail: projekt@europrojekt.elblag.pl</div>	
PROJEKTANT	mgr inż. Grzegorz Latecki		
NR UPR. BUD.	155/01/OL		
DATA SPORZĄDZENIA	25.07.2022		
PROJEKTANT SPRAWDZAJĄCY	mgr inż. Karol Legan		
NR UPR. BUD.	WAM/0030/POOK/12		
DATA SPRAWDZENIA	25.07.2022		
NAZWA OBIEKTU BUDOWLANEGO	Nasyp rekreacyjny		
TYTUŁ RYSUNKU	Nasyp - rzut		
NUMER RYSUNKU	PW/K/32	SKALA RYSUNKU	1:100