BUDYNEK TRZYKLATKOWY

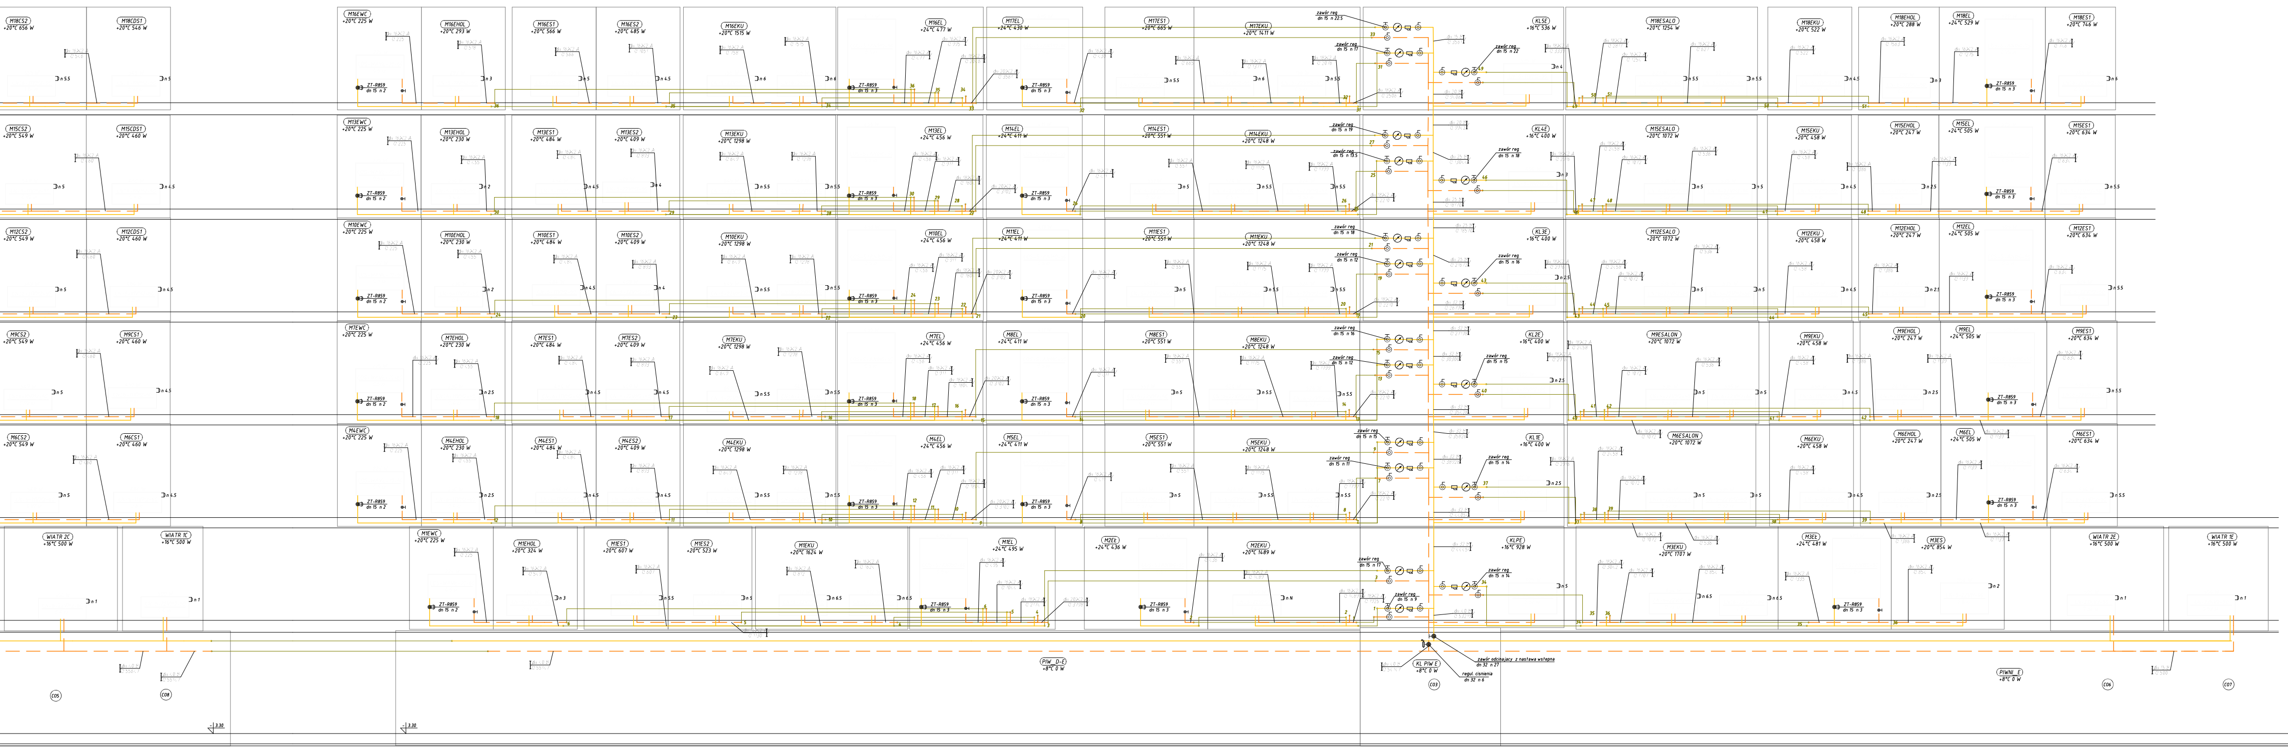
KL PIW E
+8°C 0 W
zawór odcinajacy z nastawa wstepna
dn 32 n 27
regul. cisnienia
dn 32 n 6
C03
KLPE
+16°C 928 W
zawór reg
dn 15 n 17
zawór reg
dn 15 n 14
zawór reg
dn 15 n 9
M2EKU
1489 W
PIW_D-E
+8°C 0 W
PIWW_E
+8°C 0 W
ZT-R859
WIATR 1E
WIATR 2C
C05
C06
C07
C08

zasilanie instalacji grzejnikowej
powrót instalacji grzejnikowej
grzejnik MV – zasilanie od dołu z podejściem środkowym (dowolny producent)
Ø16x2 oznaczenie przewodów

UWAGA: Przewody rozprowadzające instalację grzewczą w budynku wykonać z rur wielowarstwowych
Podejścia do poszczególnych grzejników wykonać z rur 16x2
należy zastosować grzejniki zasilane z dołu z podejsciem dolnym środkowym
Przewody rozprowadzające instalację grzewczą w piwnicy i piony wykonać z rur stalowych

ciepłomierz DN15 Q=0,6m3/h

ZT-R859
dn 15 n 3
zawór termostatyczny z głowica –dowolny producent

LATECKI projekt	**Euro-Projekt** **Grzegorz Latecki** 82-300 Elbląg, ul. Stanisława Sulimy 1/325 kom. +48 606 147 184 e-mail: projekt@europrojekt.elblag.pl		
PROJEKTANT	PAWEŁ LEWANDOWSKI		
NR UPR. BUD.	WAM/0148/PWOS/14		
DATA SPORZĄDZENIA	07.2022		
SPRAWDZAJĄCY	JACEK ZIELIŃSKI		
NR UPR. BUD.	POM/0039/POOS/14		
DATA SPORZĄDZENIA	07.2022		
OPRACOWAŁA INŻ.	MAGDALENA CZERNIEWSKA		
DATA SPORZĄDZENIA	07.2022		
NAZWA OBIEKTU BUDOWLANEGO	Budynek mieszkalny wielorodzinny trzyklatkowy		
TYTUŁ RYSUNKU	Rozwinięcie instalacji grzewczej		
NUMER RYSUNKU	SW13	SKALA RYSUNKU	1:-/-

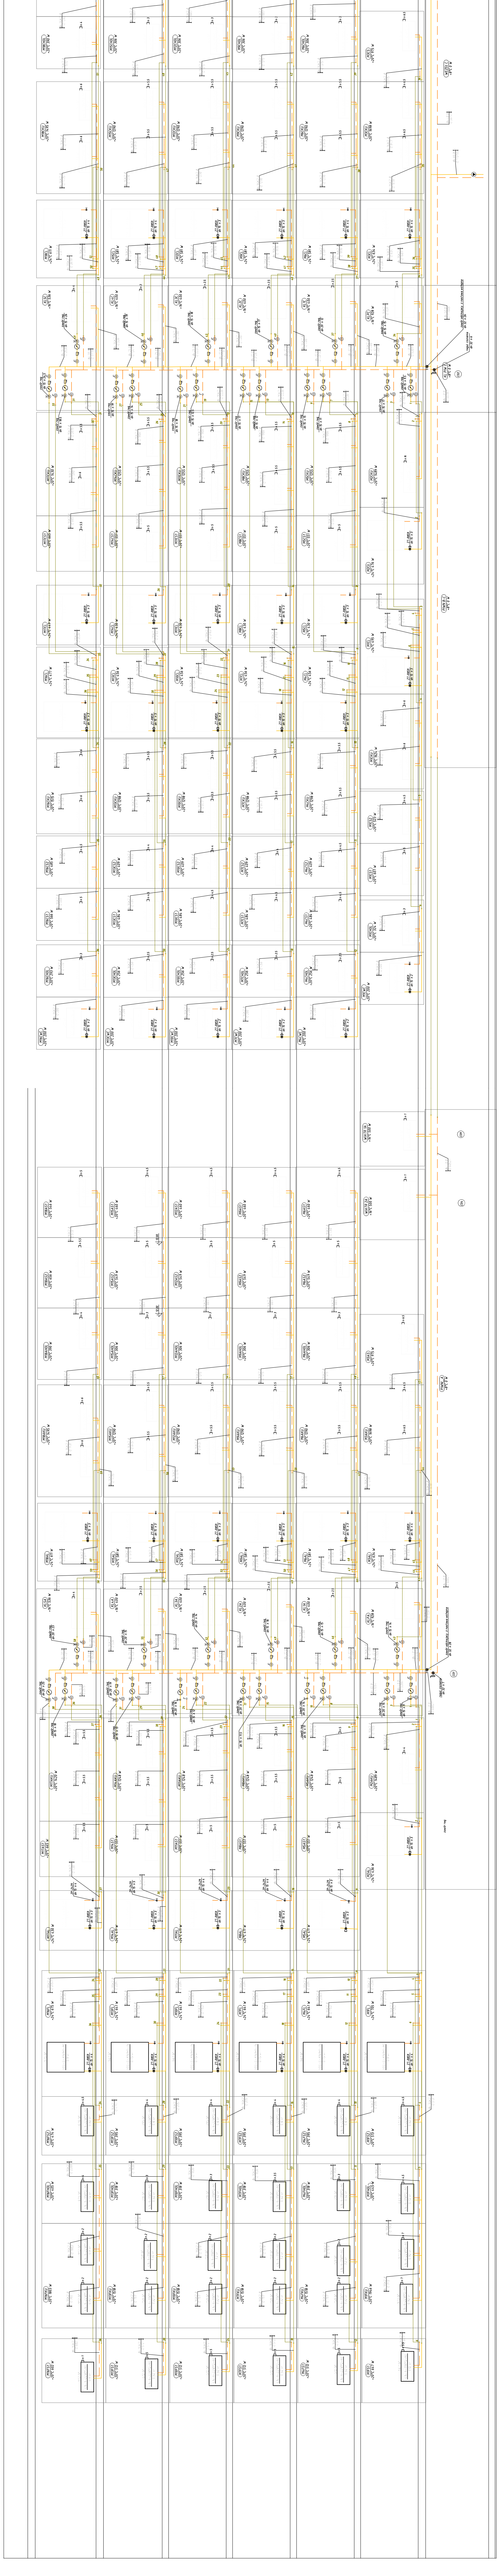
M18CL
+24°C 611 W
ZT-R859
dn 15 n 4
KL5C
+16°C 536 W
zawór reg
dn 15 n 26
zawór reg
dn 15 n 24,5
zawór reg
dn 15 n 18.5
M17CKU
+20°C 1430 W
M17CS1
+20°C 665 W
M15CL
+24°C 581 W
KL4C
+16°C 400 W
zawór reg
dn 15 n 19
zawór reg
dn 15 n 14
M14CKU
+20°C 1255 W
M14CS1
+20°C 551 W
M12CL
+24°C 581 W
ZT-R859
dn 15 n 3
KL3C
+16°C 400 W
zawór reg
dn 15 n 18
zawór reg
dn 15 n 12.5
M11CKU
+20°C 1255 W
M11CS1
+20°C 551 W