



BUDYNEK PIECIOLATKOWY - MODUŁ "A"

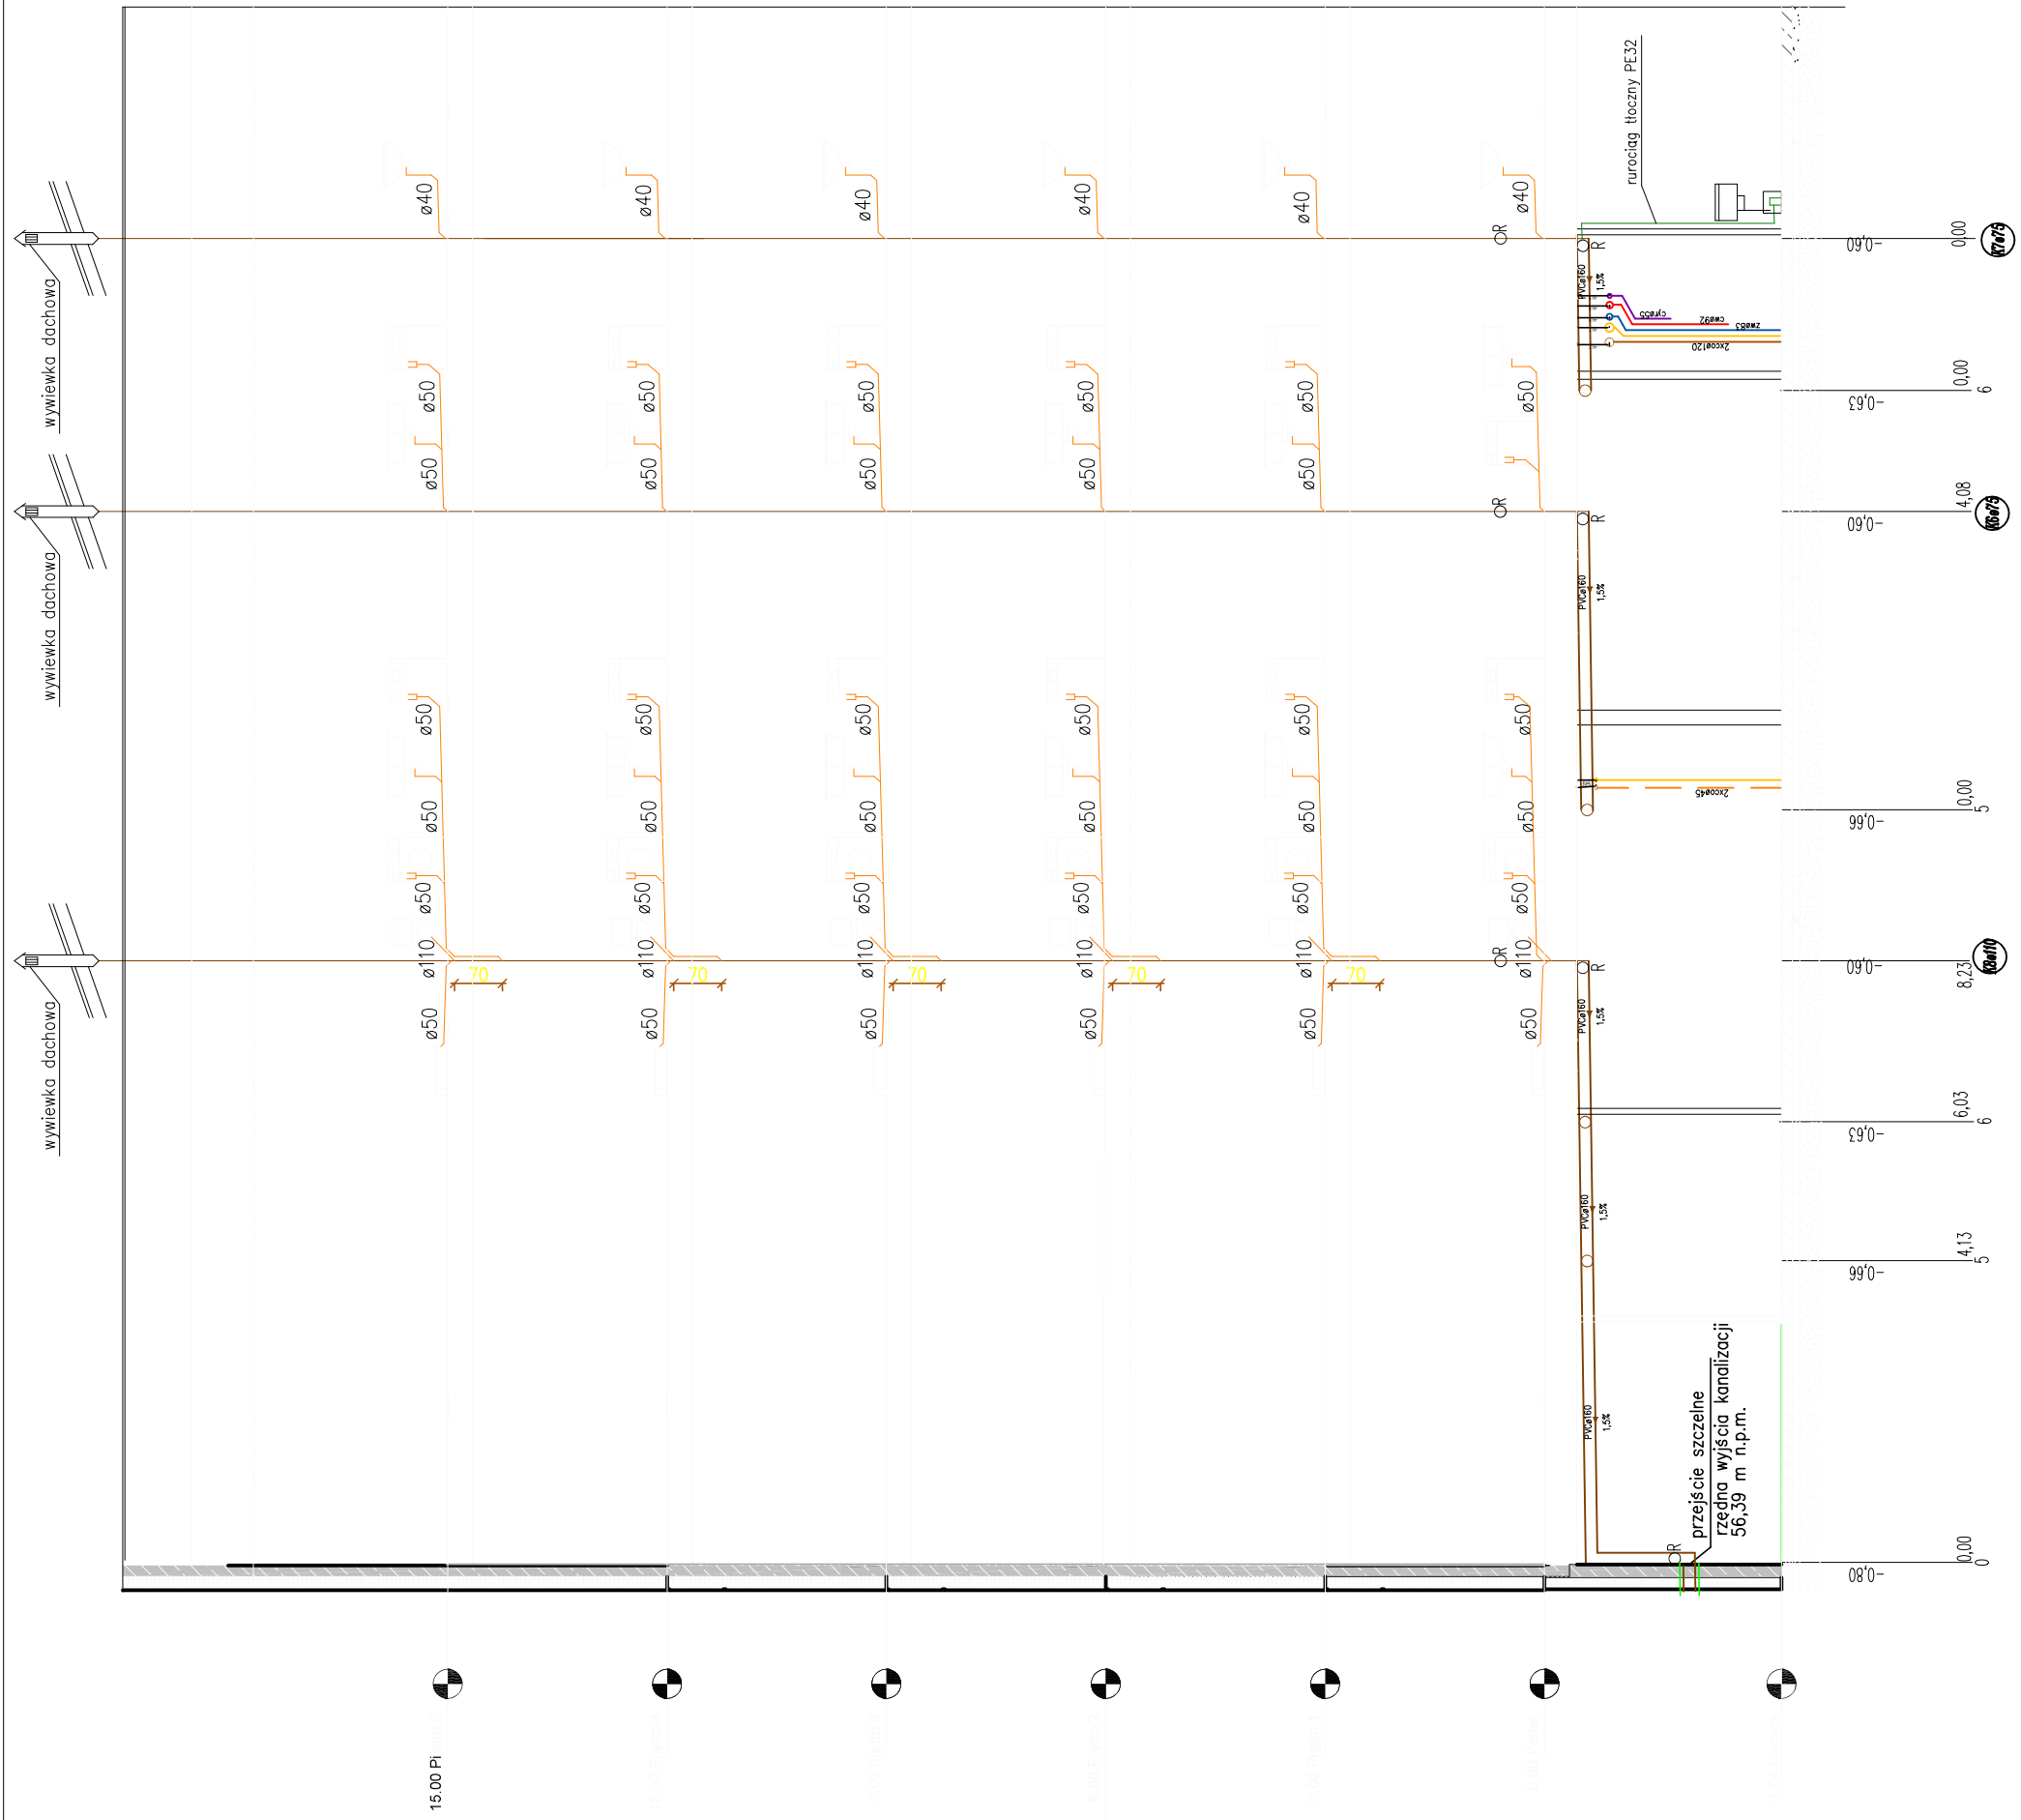

przewód instalacji kanalizacji sanitarnej
oznaczenia przewodów kanalizacji sanitarnej
piony instalacji kanalizacji sanitarnej

UWAGA: Instalacje kanalizacji od natrysku prowadzić w posadzce lub po wierzchu. Instalacje kanalizacji od WC prowadzić po wierzchu. Instalacje kanalizacji od zlewu i pralki prowadzić po wierzchu. Instalacje kanalizacji od umywalki i pralki prowadzić w bruzdach ściennych. Instalacje kanalizacji od umywalki i pralki prowadzić w bruzdach ściennych. Poddążenie wod-kan w ścianach prefabrykowanych. Poddążenie wod-kan, projektu warsztatu zadanego z wybranym systemem prefabrykacji – w zakresie wykonywania. Przewody zw, cyr, co, kąd oraz wentylacji podane są jako średnice zewnętrzne wraz oślinia. Wykonawca nie dostarcza pralek i zmywarek, ale należy wykonać podążenie wody oraz odprowadzenie ścieków z ww urządzeń.

LATECKI	Euro-Projekt Grzegorz Latecki 82-300 Białe, ul. Stanisława Salmia 17/25 kom.: +48 865 147 198 email: projekt@europrojektbielagda.pl					
p r o j e k t						
	PANIEL LEWANDOWSKI	WAM/0148/PWOS/14	07.2022	JECIŃSKI	POJ/0039/PWOS/14	07.2022
	KRUPA BUD.	PRZEPRAWDZENIA		MAGAŁKA CZERNIEWSKA	OPRACOWALNA INŻ.	
	PROJEKTANT	PROJEKTOWAJCĄC		MAŁA POROZUMIENIA	MAŁA POROZUMIENIA	
				MAŁA OBIĘTU AUDYTORIALNEGO		
	Budynek mieszkalny wielorodzinny pięcioklatkowy					
	Rozwinięcie instalacji kanalizacyjnej sanitarnej					
	TYP PROJEKTU	SW2				SKALA RYSUNKU 1:100
	INNE RYSUNKI					

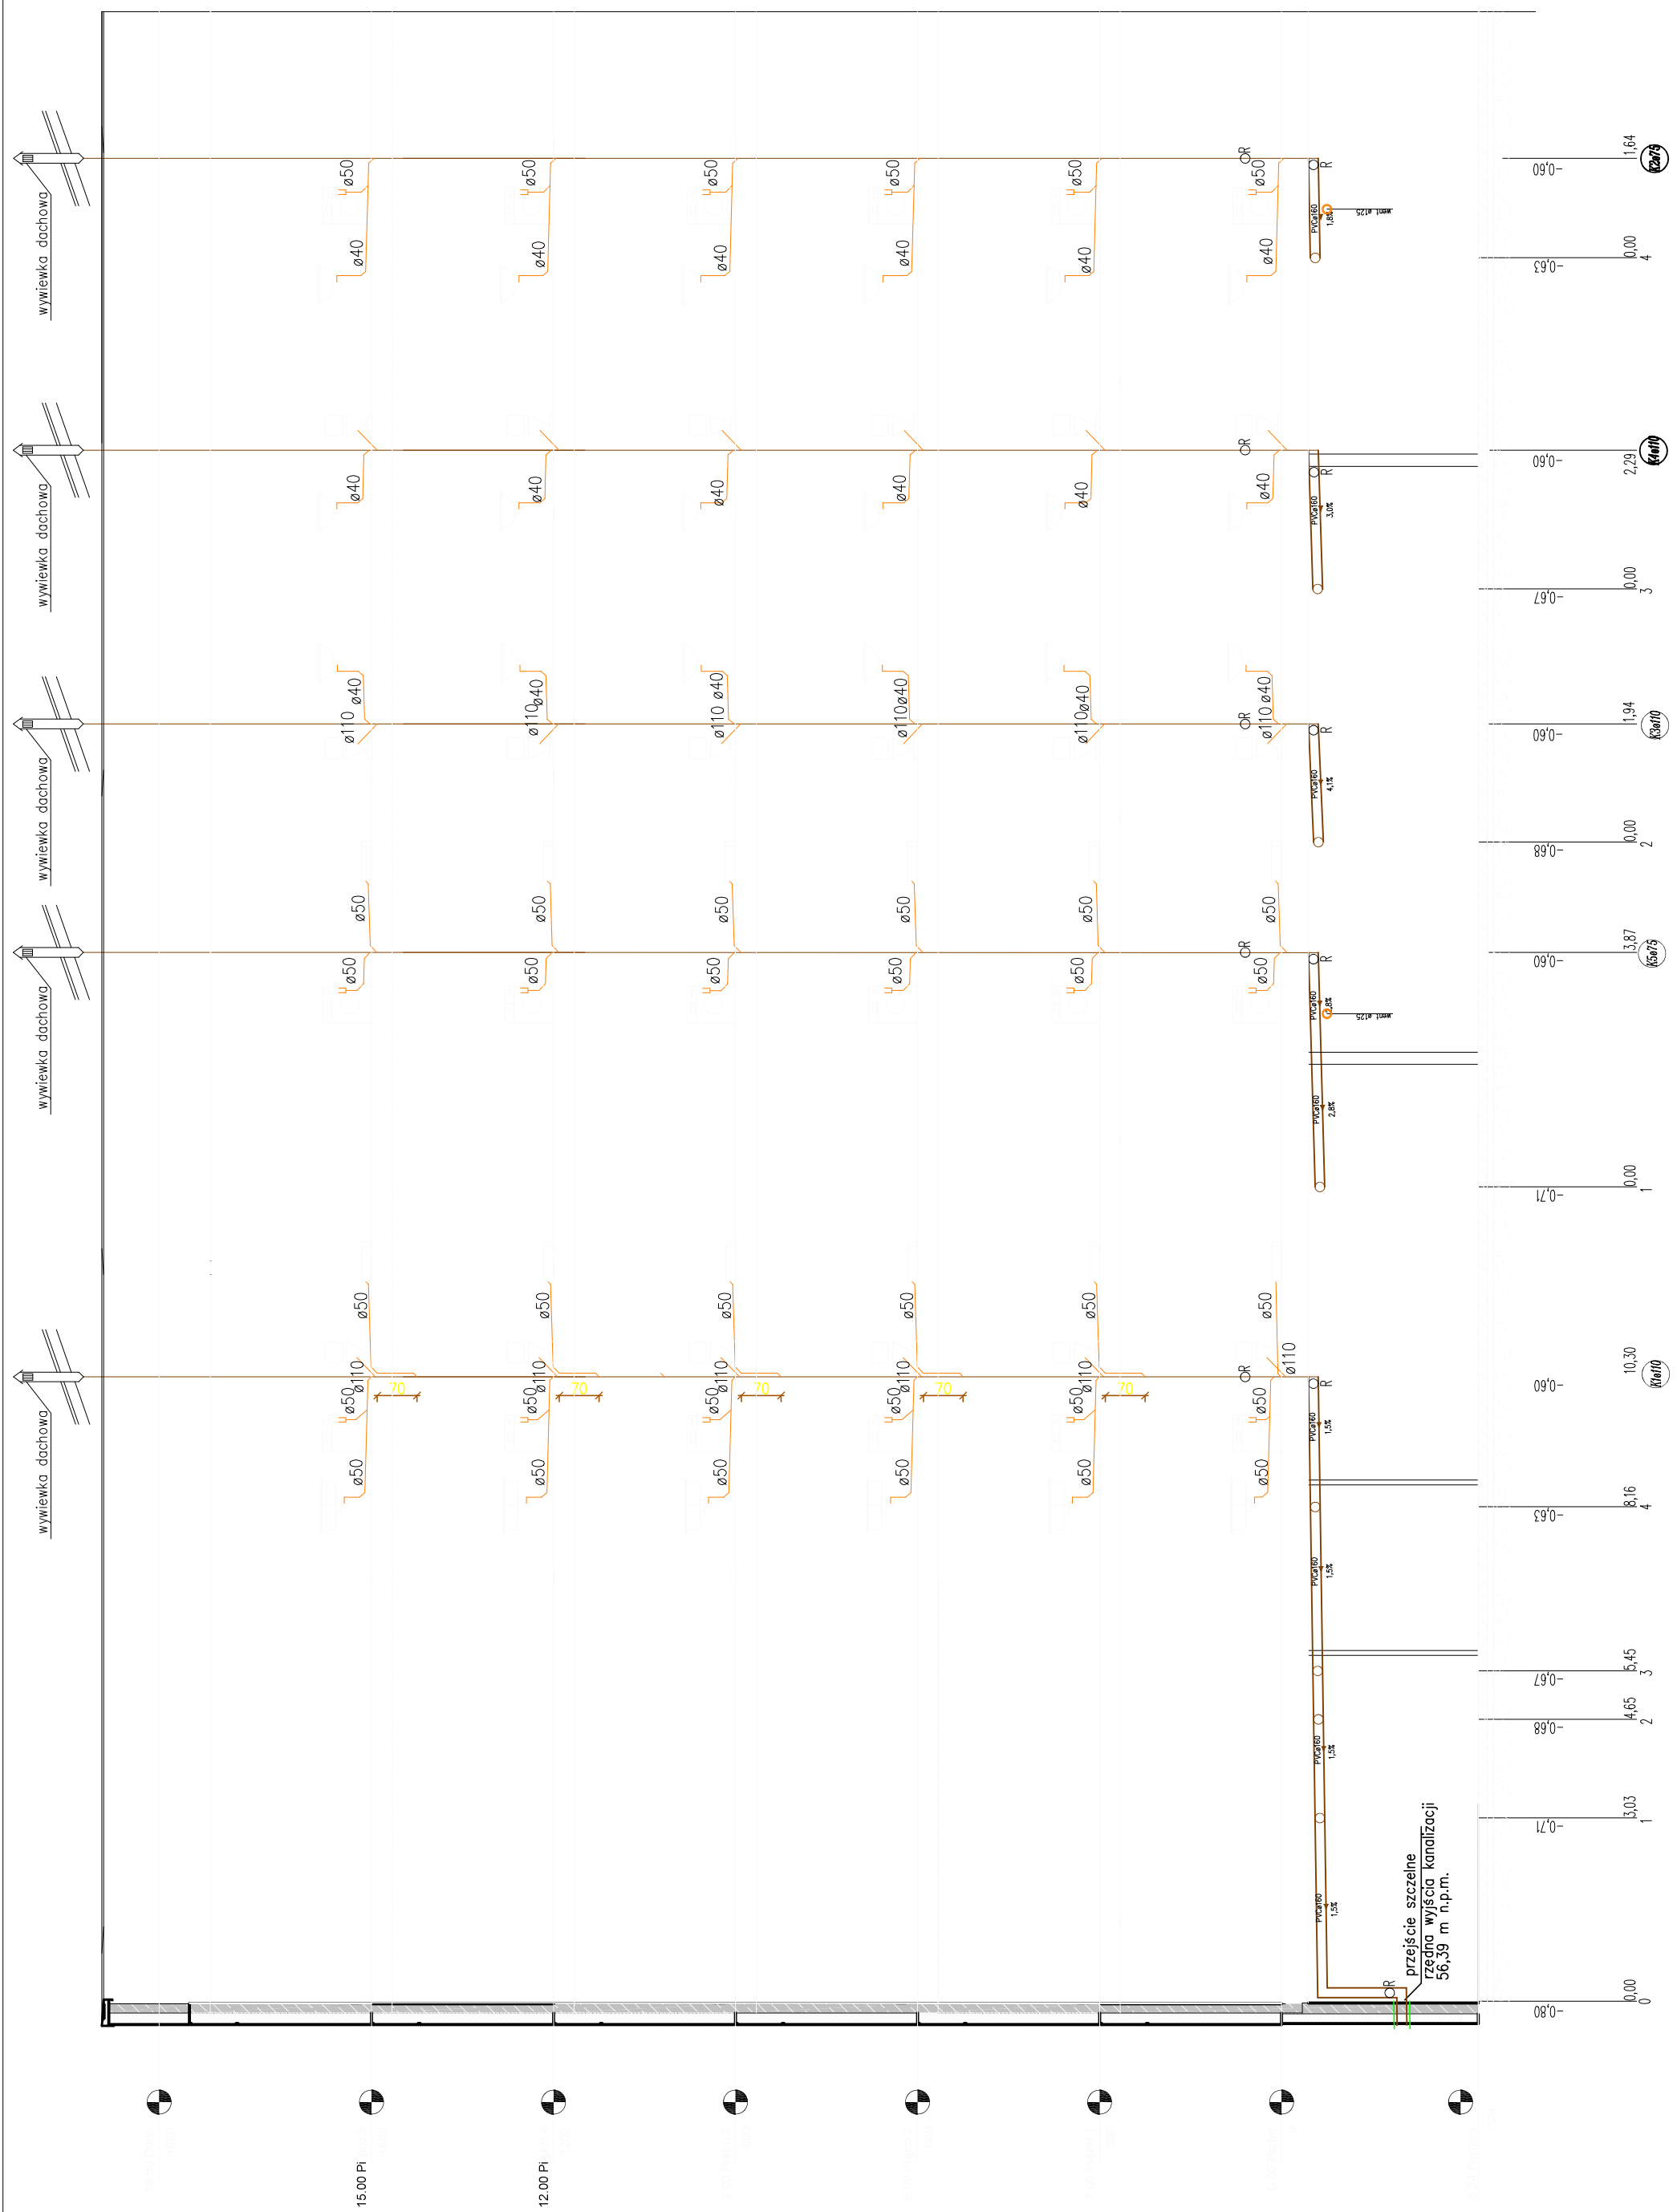

przewód instalacji kanalizacji sanitarnej
oznaczenia przewodów kanalizacji sanitarnej
piony instalacji kanalizacji sanitarnej

UWAGA: Instalacje kanalizacji od natrysku prowadzić w posadzce lub po wierzchu. Instalacje kanalizacji od WC prowadzić po wierzchu. Instalacje kanalizacji od zlewu i pralki prowadzić po wierzchu. Instalacje kanalizacji od umywalki i pralki prowadzić w bruzdach ściennych. Instalacje kanalizacji od umywalki i pralki prowadzić w bruzdach ściennych. Poddążenie wod-kan w ścianach prefabrykowanych. Poddążenie wod-kan, projektu warsztatu zadanego z wybranym systemem prefabrykacji – w zakresie wykonywania. Przewody zw, cyr, co, kąd oraz wentylacji podane są jako średnice zewnętrzne wraz oślinia. Wykonawca nie dostarcza pralek i zmywarek, ale należy wykonać podążenie wody oraz odprowadzenie ścieków z ww urządzeń.

LATECKI	Euro-Projekt Grzegorz Latecki 82-300 Białe, ul. Stanisława Salmia 17/25 kom.: +48 865 147 198 email: projekt@europrojektbielagda.pl					
p r o j e k t						
	PANIEL LEWANDOWSKI	WAM/0148/PWOS/14	07.2022	JECIŃSKI	POJ/0039/PWOS/14	07.2022
	KRUPA BUD.	PRZEPRAWDZENIA		MAGAŁKA CZERNIEWSKA	OPRACOWALNA INŻ.	
	PROJEKTANT	PROJEKTOWAJCĄC		MAŁA POROZUMIENIA	MAŁA POROZUMIENIA	
				MAŁA OBIĘTU AUDYTORIALNEGO		
	Budynek mieszkalny wielorodzinny pięcioklatkowy					
	Rozwinięcie instalacji kanalizacyjnej sanitarnej					
	TYP PROJEKTU	SW2				SKALA RYSUNKU 1:100
	INNE RYSUNKI					