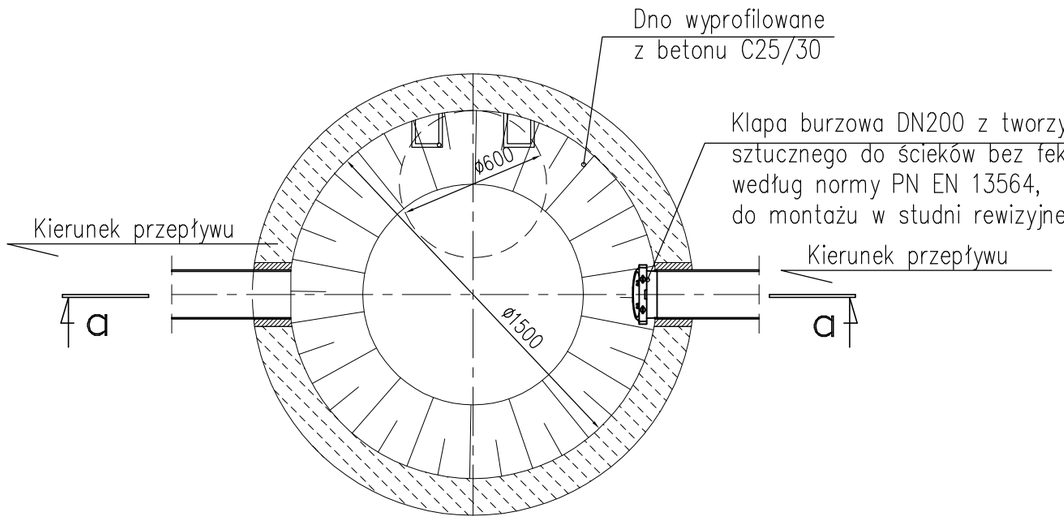

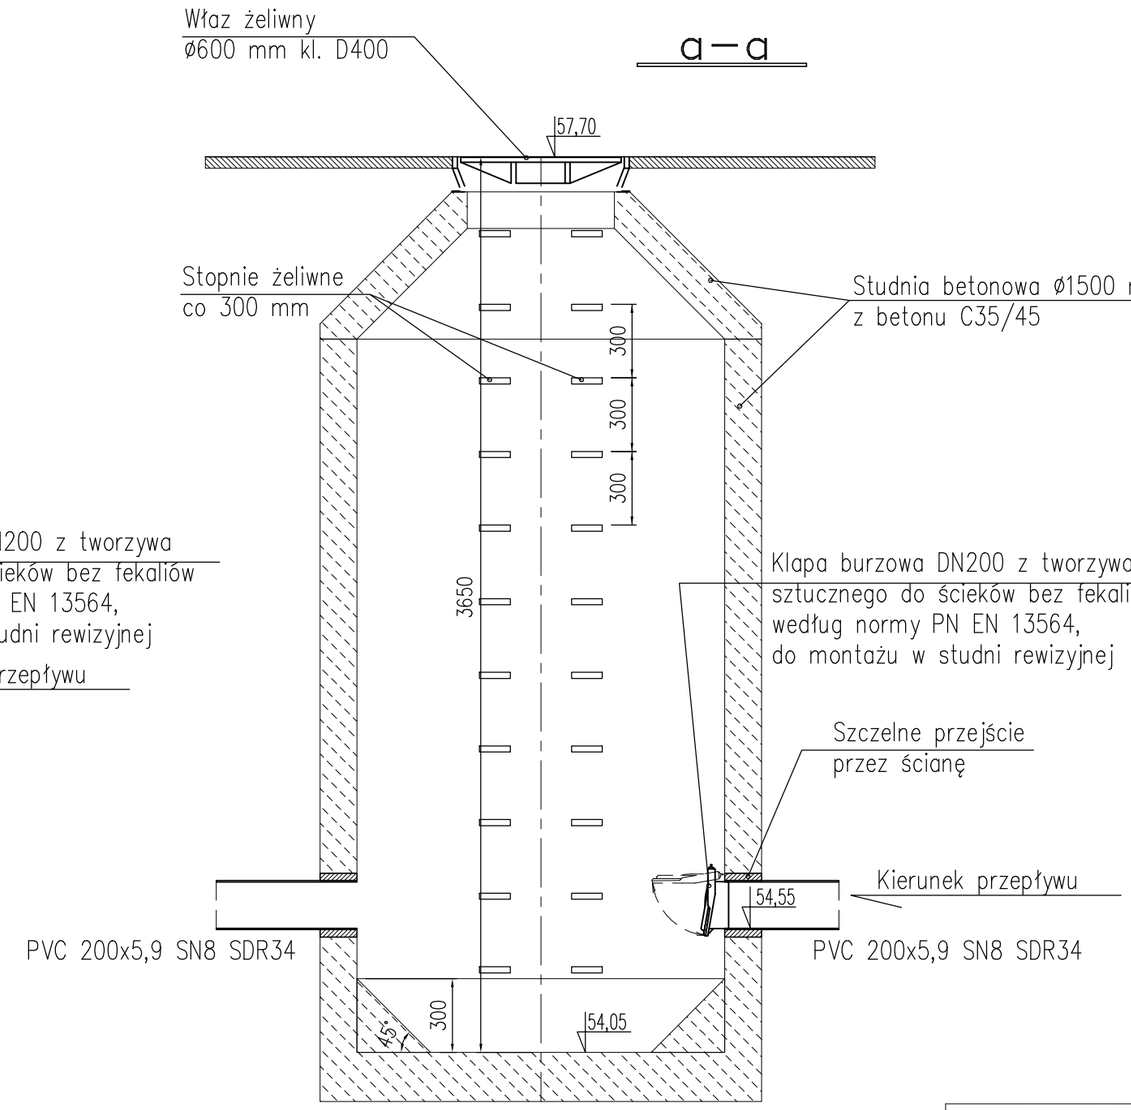

Szczegół studni "Dkb" z klapą burzową

Skala 1:25

LATECKI projekt	**Euro-Projekt Grzegorz Latecki** 82-300 Elbląg, ul. Stanisława Sulimy 1/325 kom. +48 606 147 184 e-mail: projekt@europrojekt.elblag.pl		
PROJEKTANT	PAWEŁ LEWANDOWSKI		
NR UPR. BUD.	WAM/0148/PWOS/14		
DATA SPORZĄDZENIA	07.2022		
SPRAWDZAJĄCY	JACEK ZIELIŃSKI		
NR UPR. BUD.	POM/0039/POOS/14		
DATA SPORZĄDZENIA	07.2022		
OPRACOWAŁ	GRZEGORZ LUBACHA		
DATA SPORZĄDZENIA	07.2022		
NAZWA OBIEKTU BUDOWLANEGO	Budowa dwóch budynków mieszkalnych wielorodzinnych wraz z niezbędną infrastrukturą techniczną oraz kompleksowym zagospodarowaniem terenu		
TYTUŁ RYSUNKU	Szczegół studni "Dkb" z klapą burzową		
NUMER RYSUNKU	S16	SKALA RYSUNKU	1:25