



Profil ikd1

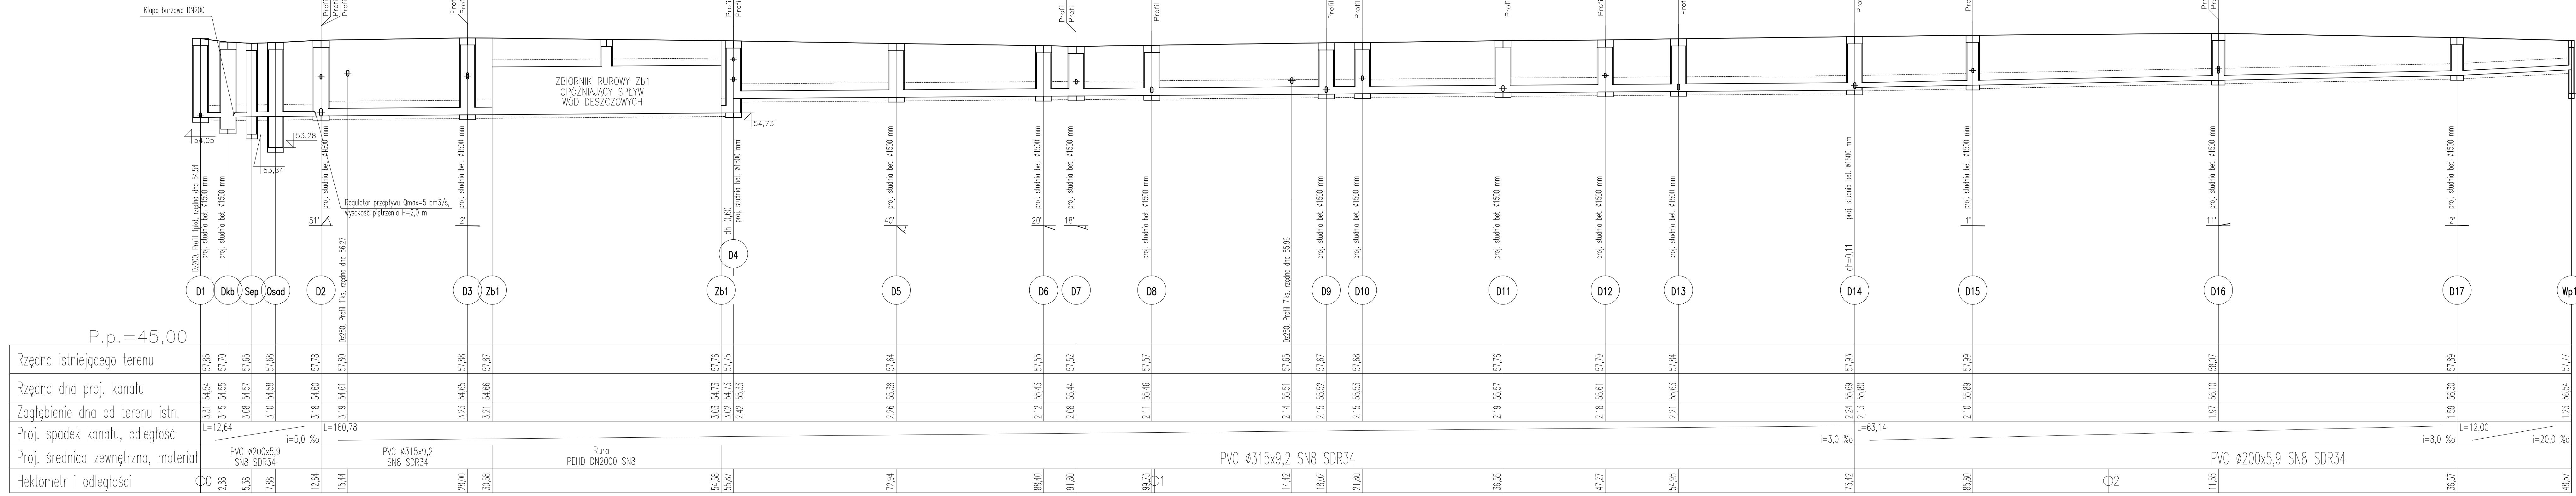

Profil ikd2

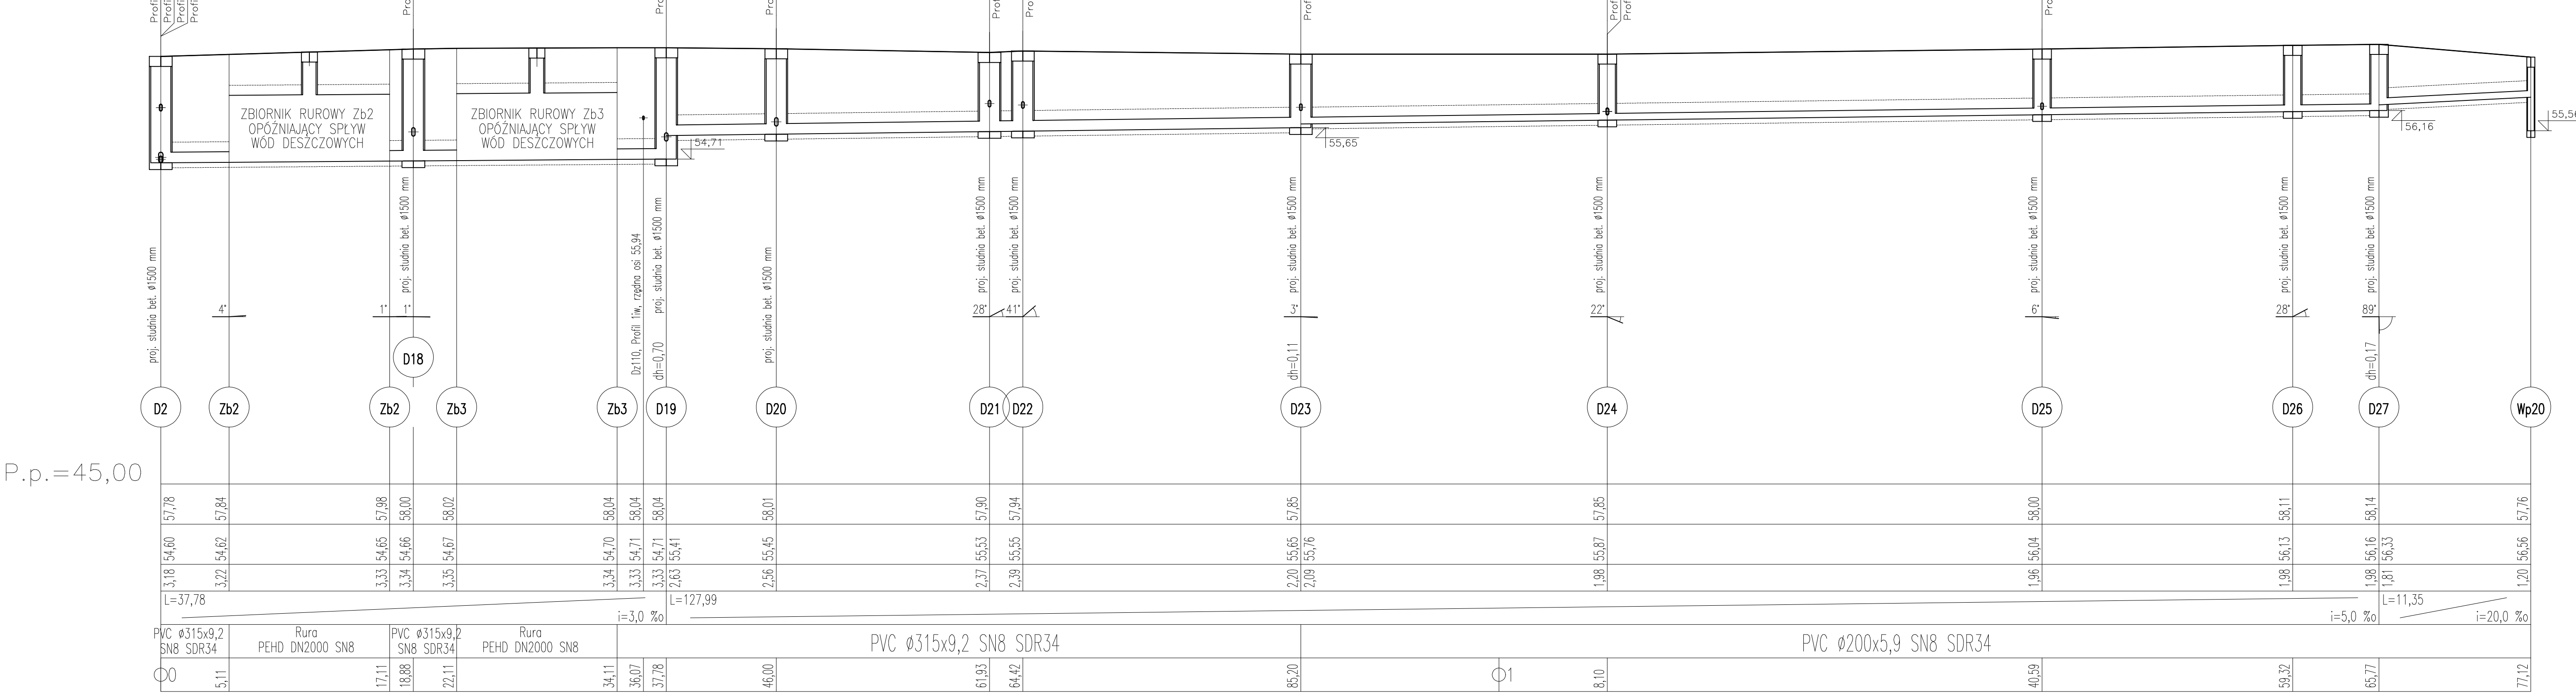

Profile zewnętrznej instalacji kanalizacji deszczowej

Skala 1:100/250

Uwaga
Rzędne wlotów i krótek wpuśtowych należy dostosować do rzędnych projektowanej nawierzchni komunikacyjnej

LATECKI
projekt

PROJEKTANT
Paweł Latacki
WIAW/148/PW/02/14
DATA OPRACOWANIA
07.2022
SPRAWDZAJĄCY
Jacek Latacki
DATA OPRACOWANIA
07.2022
OPRACOWAŁ
GRZEGORZ LATACKI
DATA OPRACOWANIA
07.2022
NAZWA OBIEKTU
BUDOWLANEGO
Budynek dwóch budynków mieszkalnych wkomponowanych wraz z nieodpłatnie
zabiegów zdrowotnych oraz kompleksowym zagospodarowaniem terenu
TYTUŁ
Profil zewnętrznej instalacji kanalizacji deszczowej
NUMER RYSUNKU
S8

Euro-Projekt
Grzegorz Latecki
ul. Szwajcarska 1/2/25
01-650 Warszawa
e-mail: projekt@europrojekt.pl

Profil zewnętrznej instalacji kanalizacji deszczowej
SKALA RYSUNKU
1:100/250