


BUDYNEK PIĘCIOKŁATKOWY

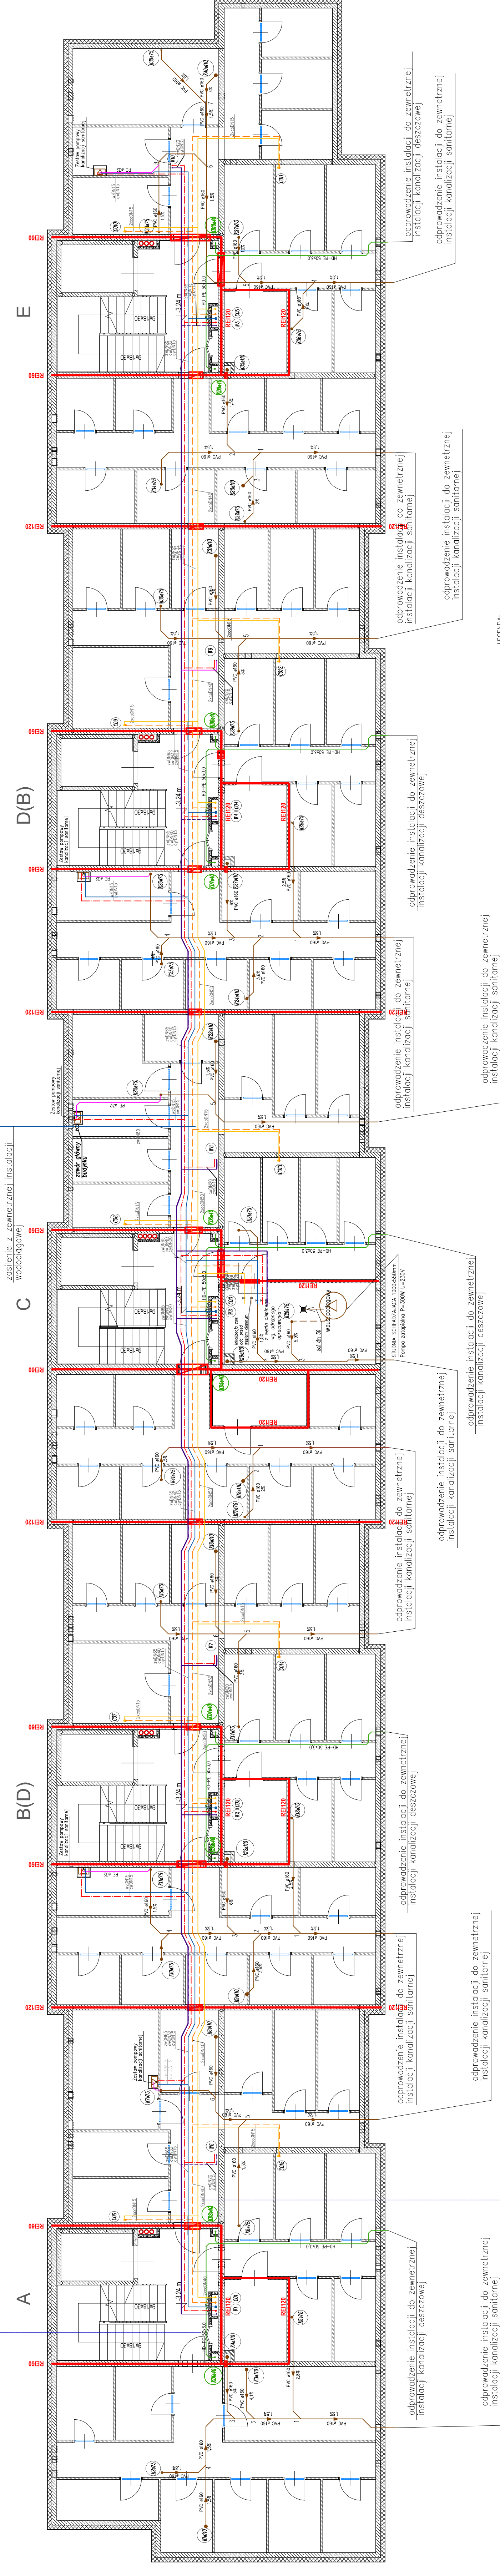

LEGENDA:

- instalacja wody zimnej prowadzona pod sufitem
- instalacja wody ciepłej prowadzona pod sufitem
- instalacja cyrkulacji prowadzona pod sufitem
- oznaczenia przewodów wodnych
- plan instalacji wodnej
- UWAGA: Przewody rozpraszające instalację wodną w piwnicy wykonac z rur stalowych ocynkowanych
- przewód tłoczny instalacji kanalizacji sanitarnej
- przewód instalacji kanalizacji sanitarnej prowadzony pod sufitem
- oznaczenie przewodów kanalizacji sanitarnej
- plan instalacji kanalizacji sanitarnej
- UWAGA: Instalacje kanalizacji sanitarnej w wykonaniu z rur PVC-U/PP

LEGENDA:

- instalacja odwadniająca dachu prowadzona pod sufitem
- oznaczenia przewodów kanalizacji deszczowej
- plan instalacji kanalizacji deszczowej
- UWAGA: Instalacja kanalizacji deszczowej podciśnieniowej wykonana z rur HD-PE
- zasilenie instalacji grzewczych
- powrót instalacji grzewczych
- grzejnik MW – zasilenie od dołu z podejściem środkowym
- UWAGA: Przewody rozpraszające instalację grzewczą w piwnicy wykonac z rur stalowych ocynkowanych
- przewód tłoczny instalacji kanalizacji sanitarnej
- przewód instalacji kanalizacji sanitarnej prowadzony pod sufitem
- oznaczenie przewodów kanalizacji sanitarnej
- plan instalacji kanalizacji sanitarnej
- UWAGA: Instalacje kanalizacji sanitarnej w wykonaniu z rur PVC-U/PP

Przebieg p.poz

Kłapa p.poz

LATECKI

Euro-Projekt

Grzegorz Latecki

62-500 Świdnica, ul. Wolności 1/25
tel. 71 662 147 334
e-mail: projekt@europrojekt.pl

PROJEKTANT	PAWEŁ LEWANDOWSKI
NR LUB. BUD.	WAM/12/SP/WS/14
DATA	07.2022
SPRZĄDZAJĄCY	JACEK JELIŃSKI
NR LUB. BUD.	PM/1033/PP/CS/14
DATA	07.2022
SPRZĄDZAJĄCY	MAGDALENA CZERNIEWSKA
OPRACOWAŁA	07.2022
SPRZĄDZAJĄCY	
NAZWA OBIEKTU BUDOWANEGO	Budynek mieszkalny wielorodzinny pięcioklatkowy
TYTUŁ RYSUNKU	Rzut piwnicy - instalacje wod-kan, c.o.
NUMER RYSUNKU	SW1
SKALA RYSUNKU	1:100