


Przekrój 1

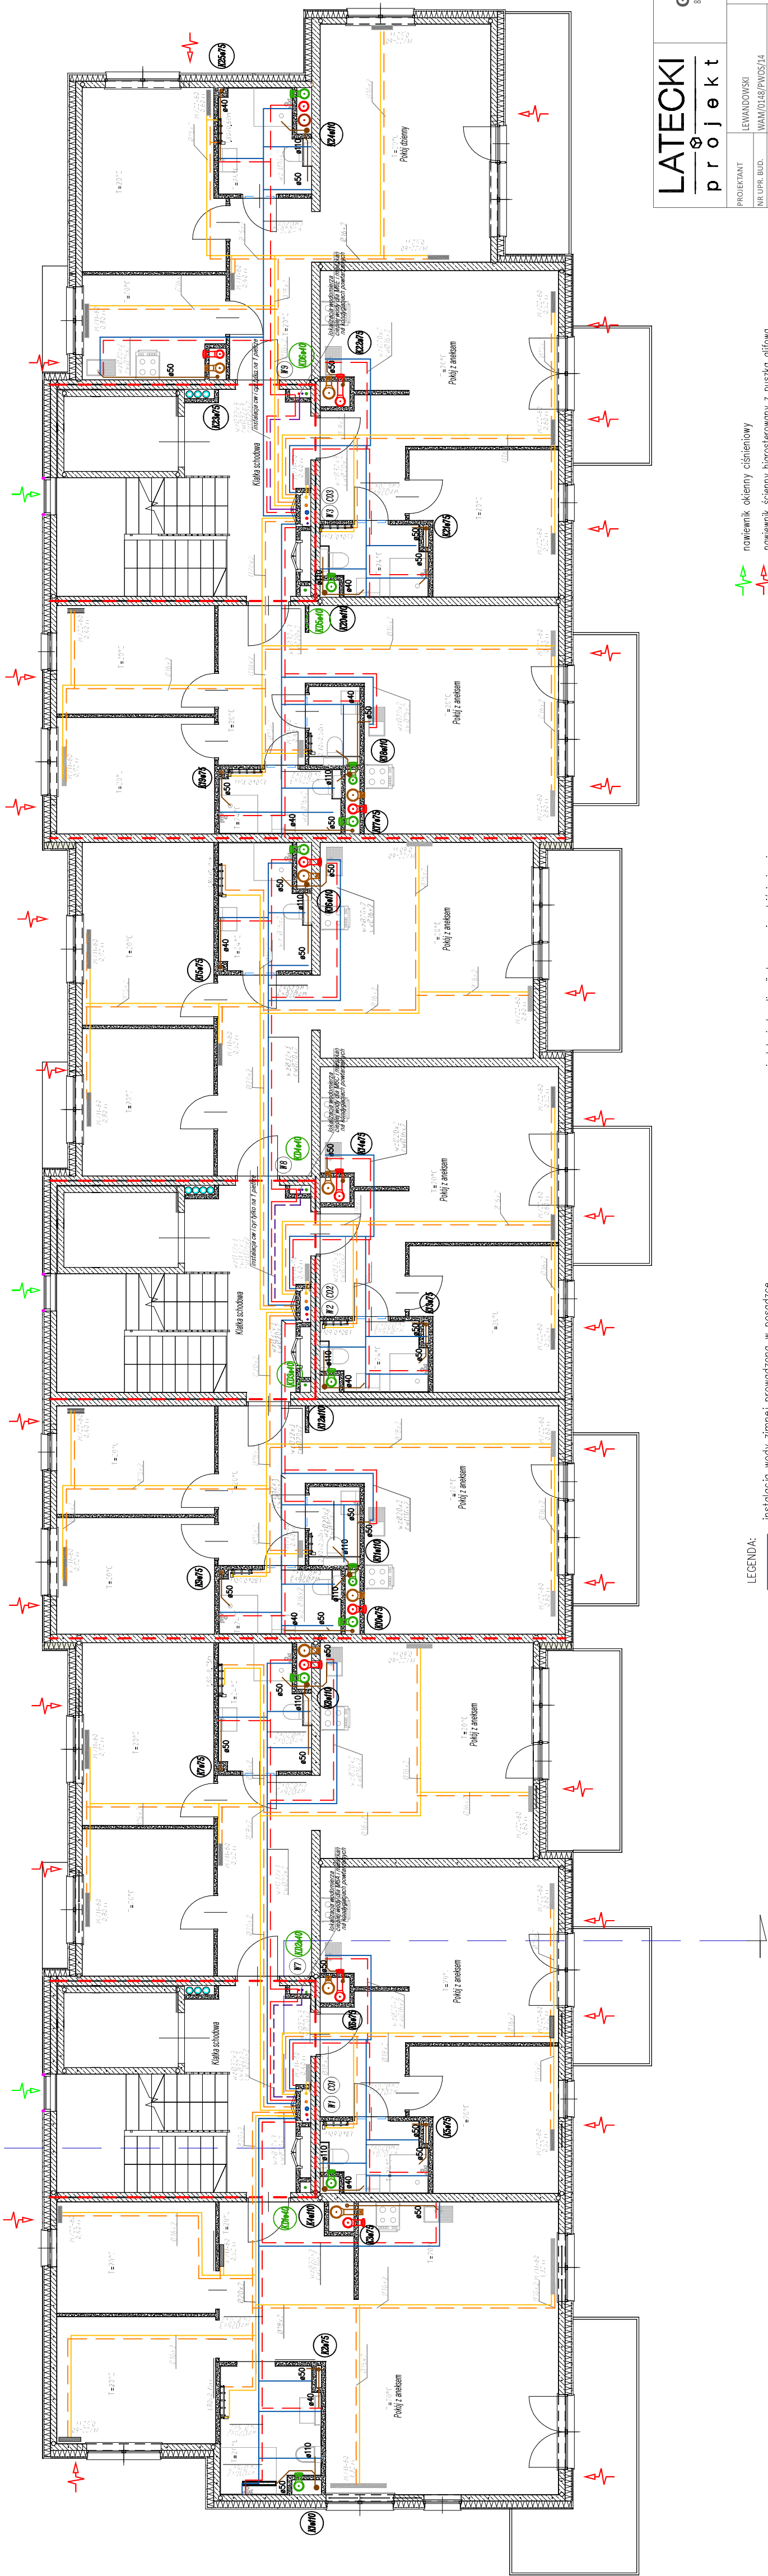

LEGENDA:

- instalacja wody zimnej prowadzona w posadzce
- instalacja wody ciepłej prowadzona w posadzce
- instalacja cyrkulacji prowadzona w posadzce
- oznaczenia przewodów wodnych
- piony instalacji wodnej
- UWAGA: Przewody rozprzewadzające instalację wodną w mieszkaniach wykonąć z rur wielowarstwowych
- przewód instalacji kanalizacji sanitarnej prowadzony w brzdach ściennych
- oznaczenia przewodów kanalizacji sanitarnej
- O piony instalacji kanalizacji sanitarnej
- UWAGA: Instalacje kanalizacji sanitarnej w całości wykonąć z rur PVC/PP część instalacji prowadzić w brzdach, część po wierzchu ścian
- Wykonawca nie dostarcza prolek i zmywarek, ale należy wykonać podejścia wody oraz odprowadzenie ścieków z w/w urządzeń

- instalacja kanalizacji deszczowej podciśnieniowej
- HD-PE 50x10
- oznaczenia przewodów kanalizacji deszczowej
- piony instalacji kanalizacji deszczowej
- UWAGA: Instalacje kanalizacji deszczowej podciśnieniowej wykonąć z rur HD-PE

- nowieniek okienowy ciśnieniowy
- nowieniek ścienny higrosterowany z puszka gilotna
- 50m³/h
- 50m³/h
- pion okopowy z podejściem ø125 i szczelną kłapa zwrótna

- zasilanie instalacji grzejnikowej
- powrót instalacji grzejnikowej
- grzejnik MV – zasilanie od dołu z podejściem środkowym
- oznaczenie przewodów instalacji grzewczej
- UWAGA: Przewody rozprzewadzające instalację grzewczą w budynku wykonąć z rur wielowarstwowych
- Podejścia do poszczególnych grzejników wykonąć z rur 16x2
- Grzejniki na rozwnieciu pokazano schematycznie
- należy zastosować grzejniki zasilane z dołu z podejściem dolnym środkowym

LATECKI
p r o j e k t

Euro-Projekt
Grzegorz Latecki
82-300 Elbląg, ul. Słowackiego 1/25
tel. 48 666 147 184
e-mail: projekt@europrojekt.lbbag.pl

PROJEKTANT	LEWANDOWSKI
NR UPR. BUD.	WAM/0148/PW05/14
SPORZĄDZENIA	07.2022
SPRAWDZAJĄCY	ZIELŃSKI
NR UPR. BUD.	POM/0039/PO05/14
SPORZĄDZENIA	07.2022
	MAGDALENA CZERNIEWSKA
SPORZĄDZENIA	07.2022
NAZWA OBIEKTU BUDOWLANEGO	Budynek mieszkalny wielorodzinny trzyklatkowy
RYSUJĄCY	Rzut kondygnacji powtarzalnej - instalacje wod-kan, c.o. wentylacja
NUMER RYSUNKU	SW10
SKALA RYSUNKU	1:100