BUDYNEK TRZYKLATKOWY

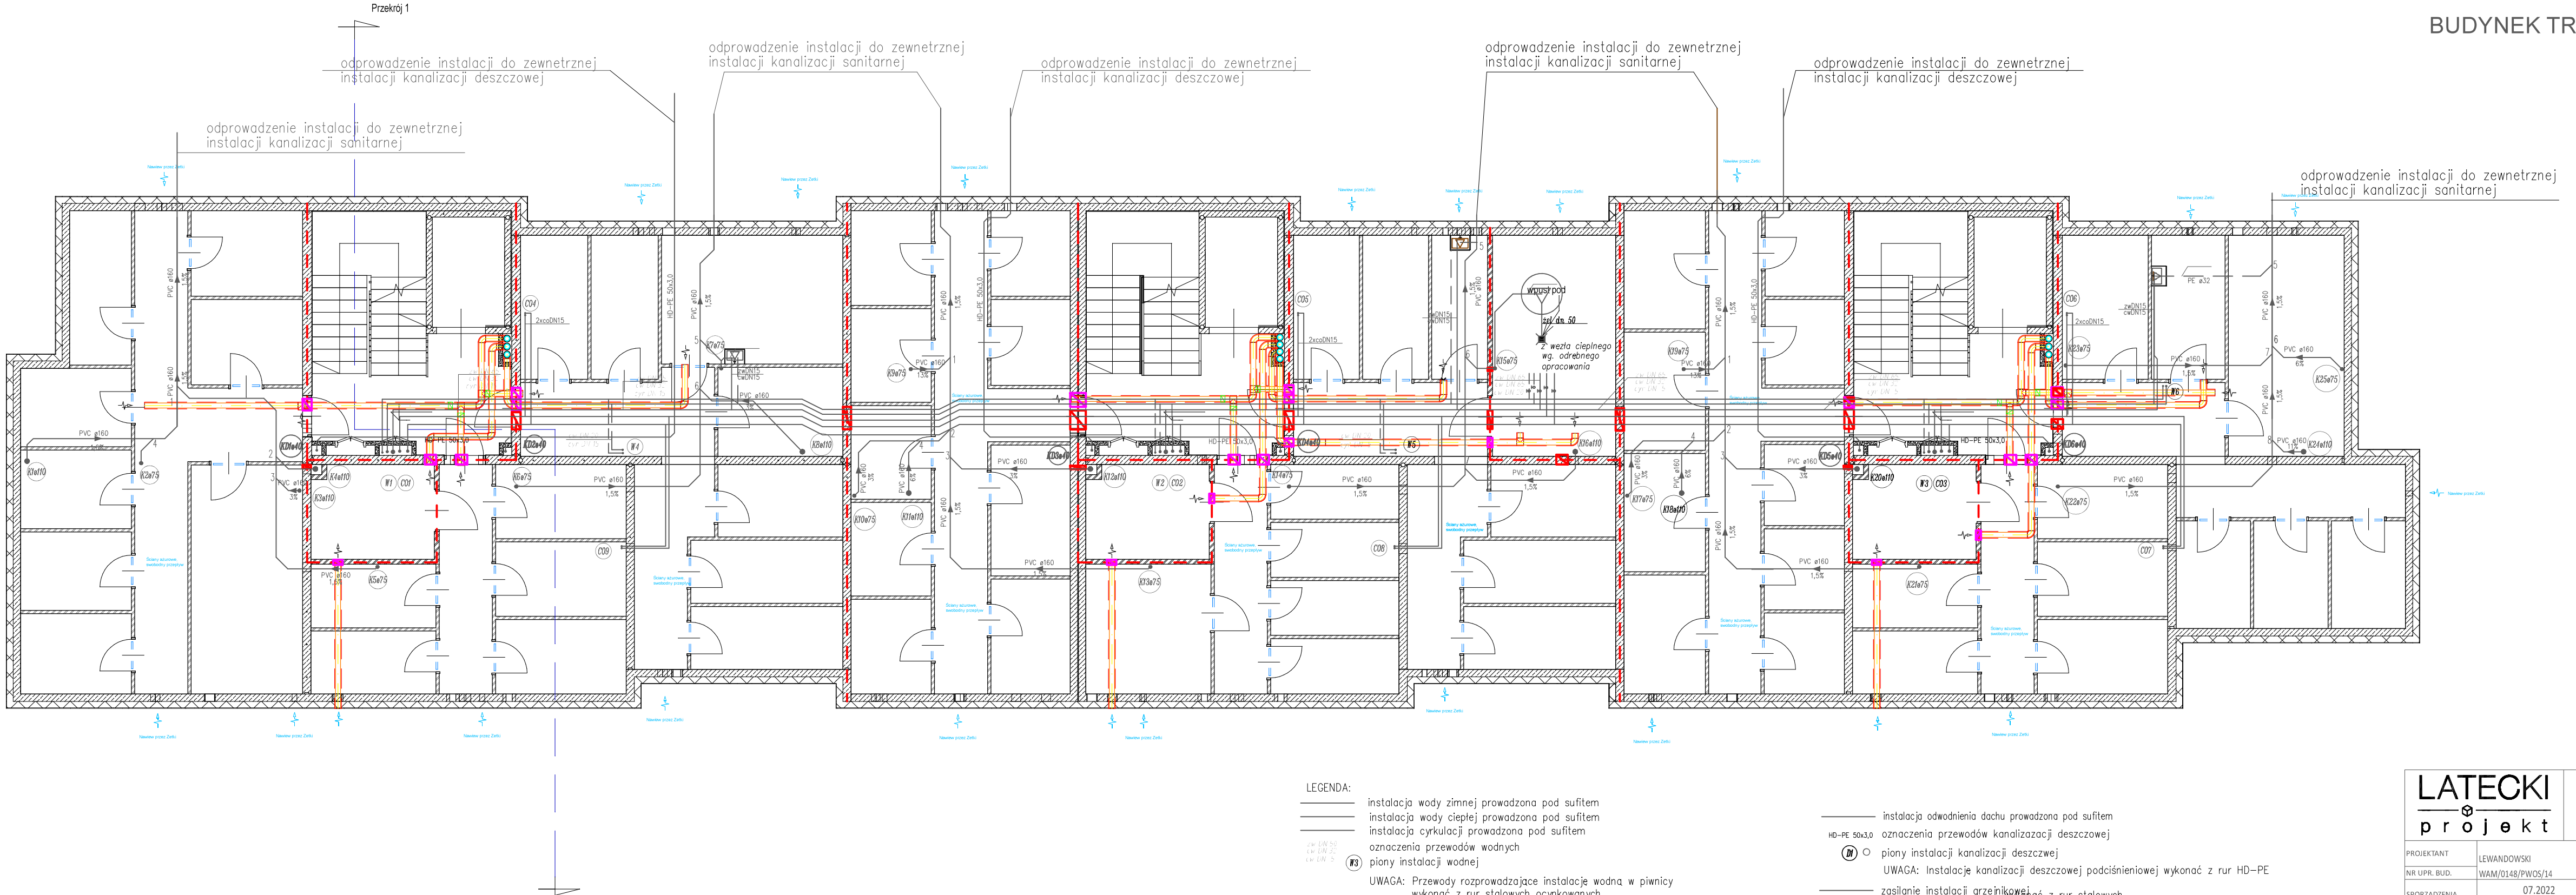

LEGENDA:

- instalacja wody zimnej prowadzona pod sufitem
- instalacja wody ciepłej prowadzona pod sufitem
- instalacja cyrkulacji prowadzona pod sufitem
- oznaczenia przewodów wodnych
- (W3) piony instalacji wodnej
- UWAGA: Przewody rozprowadzające instalacje wodną w piwnicy wykonać z rur stalowych ocynkowanych
- przewód tłoczny instalacji kanalizacji sanitarnej
- przewód instalacji kanalizacji sanitarnej prowadzony pod sufitem
- oznaczenia przewodów kanalizacji sanitarnej
- (X) piony instalacji kanalizacji sanitarnej
- UWAGA: Instalacje kanalizacji sanitarnej w wykonać z rur PVC-U/PP
- Przejścia p.poż
- Klapa p.poż

- instalacja odwodnienia dachu prowadzona pod sufitem
- HD-PE 50x3,0 oznaczenia przewodów kanalizacji deszczowej
- (R) piony instalacji kanalizacji deszczowej
- UWAGA: Instalacje kanalizacji deszczowej podciśnieniowej wykonać z rur HD-PE
- zasilanie instalacji grzejnikowej
- powrót instalacji grzejnikowej
- DN50 oznaczenie przewodów
- UWAGA: Przewody rozprowadzające instalacje grzewczą w piwnicy i piony wykonać z rur stalowych
- Kratka wyciągowa ciśnieniowa
- Przewód instalacji wentylacji ø125

UWAGA:
NA PRZEJŚCIACH KANAŁÓW WENTYLACYJNYCH PRZEZ PRZEGRODY STREF POŻAROWYCH, NALEŻY ZASTOSOWAĆ ODCINAJĄCE KLAPY PPOŻ.
NA PRZEJŚCIACH RUROCIĄGÓW PRZEZ PRZEGRODY STREF POŻAROWYCH, NALEŻY ZASTOSOWAĆ PRZEJŚCIA P.POŻ.

LATECKI projekt
Euro-Projekt Grzegorz Latecki
82-300 Elbląg, ul. Stanisława Sulimy 1/325
kom. +48 606 147 184
e-mail: projekt@europrojekt.elblag.pl

PROJEKTANT	LEWANDOWSKI	
NR UPR. BUD.	WAM/0148/PWOS/14	
SPORZĄDZENIA	07.2022	
SPRAWDZAJĄCY	ZIELIŃSKI	
NR UPR. BUD.	POM/0039/POOS/14	
SPORZĄDZENIA	07.2022	
OPRACOWAŁA	MAGDALENA CZERNIEWSKA	
SPORZĄDZENIA	07.2022	
NAZWA OBIEKTU BUDOWLANEGO	Budynek mieszkalny wielorodzinny trzyklatkowy	
RYSUNKU	Rzut piwnicy - instalacje wentylacji	
NUMER RYSUNKU		SKALA RYSUNKU 1:100