


BUDYNEK PIĘCIOKŁATKOWY

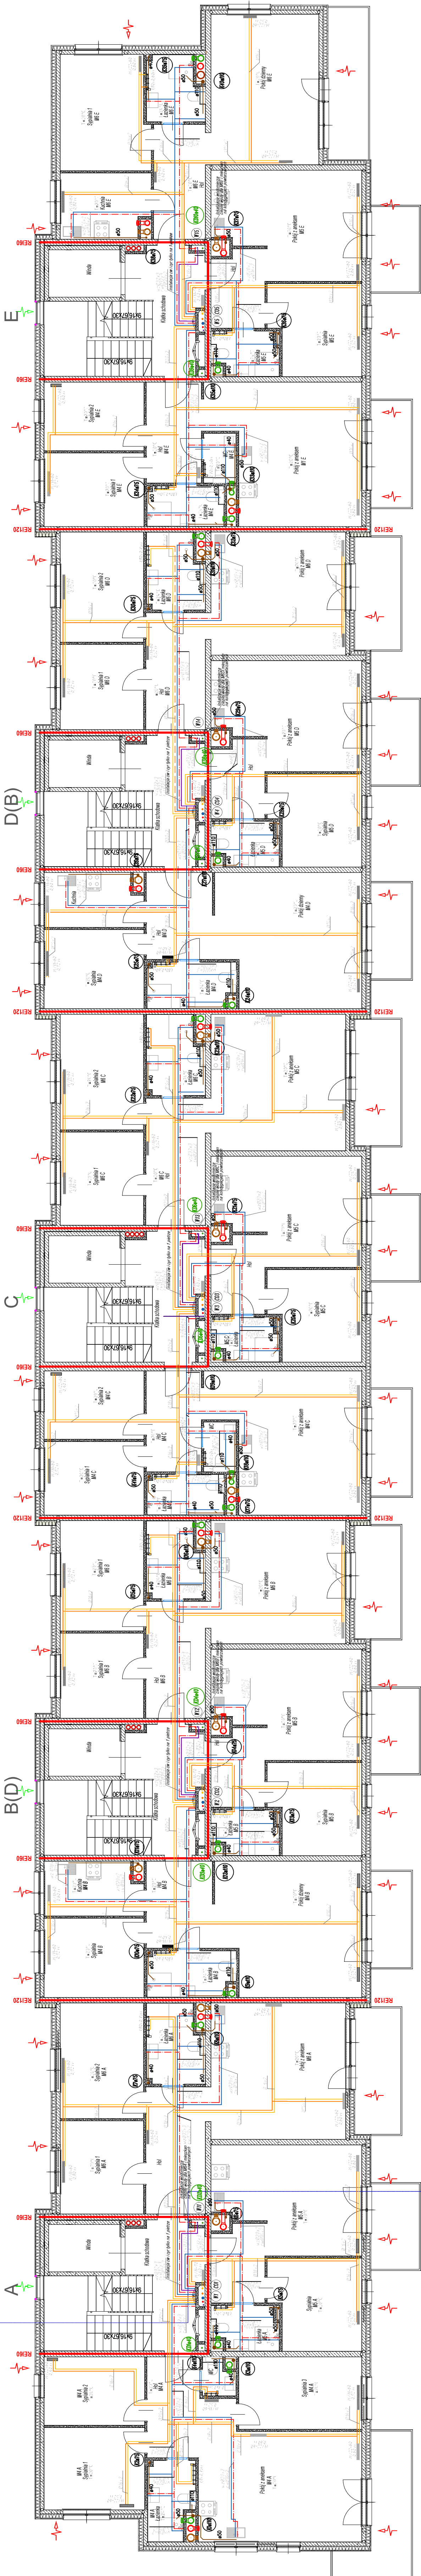

- LEGENDA:
- Instalacja wody zimnej prowadzona w posadzce
 - Instalacja wody ciepłej prowadzona w posadzce
 - Instalacja cyrkulacji prowadzona w posadzce
 - Oznaczenia przewodów wodnych
 - Plan instalacji wodnej
 - Instalacja kanalizacji deszczowej podciśnieniowej
 - Ha-PE 50/40 - oznaczenia przewodów kanalizacji deszczowej
 - Plan instalacji kanalizacji deszczowej
 - UWAGA: Instalację kanalizacji deszczowej podciśnieniowej wykonać z rur HD-PE
 - Instalacja wody zimnej prowadzona w posadzce
 - Instalacja wody ciepłej prowadzona w posadzce
 - Instalacja cyrkulacji prowadzona w posadzce
 - Oznaczenia przewodów wodnych
 - Plan instalacji wodnej
 - Instalacja kanalizacji deszczowej podciśnieniowej
 - Ha-PE 50/40 - oznaczenia przewodów kanalizacji deszczowej
 - Plan instalacji kanalizacji deszczowej
 - UWAGA: Instalację kanalizacji deszczowej podciśnieniowej wykonać z rur HD-PE

LATECKI		Euro-Projekt	
p r o j e k t		Grzegorz Latecki	
PROJEKTANT		FAMEL	
IM. URB. BUD.		LEWANDOWSKI	
DATA		WYMUSZ/2023/04	
SPRZĄDZENIA		07.2022	
SPRZĄDZENIA		JACEK	
SPRZĄDZENIA		POMIENI/2023/04	
DATA		07.2022	
SPRZĄDZENIA		MAGDALENA	
DATA		07.2022	
SPRZĄDZENIA		BUDOWLANO	
NAZWA OBIEKTU		Budynek mieszkalny wielorodzinny pięcioklatkowy	
TYTUŁ		Rzut kondygnacji powtarzalnej - instalacje wod-kan. c.o. wentylacja	
NUMER RYSUNKU		SW4	
SKALA RYSUNKU		1:100	