


BUDYNEK TRZYKLATKOWY

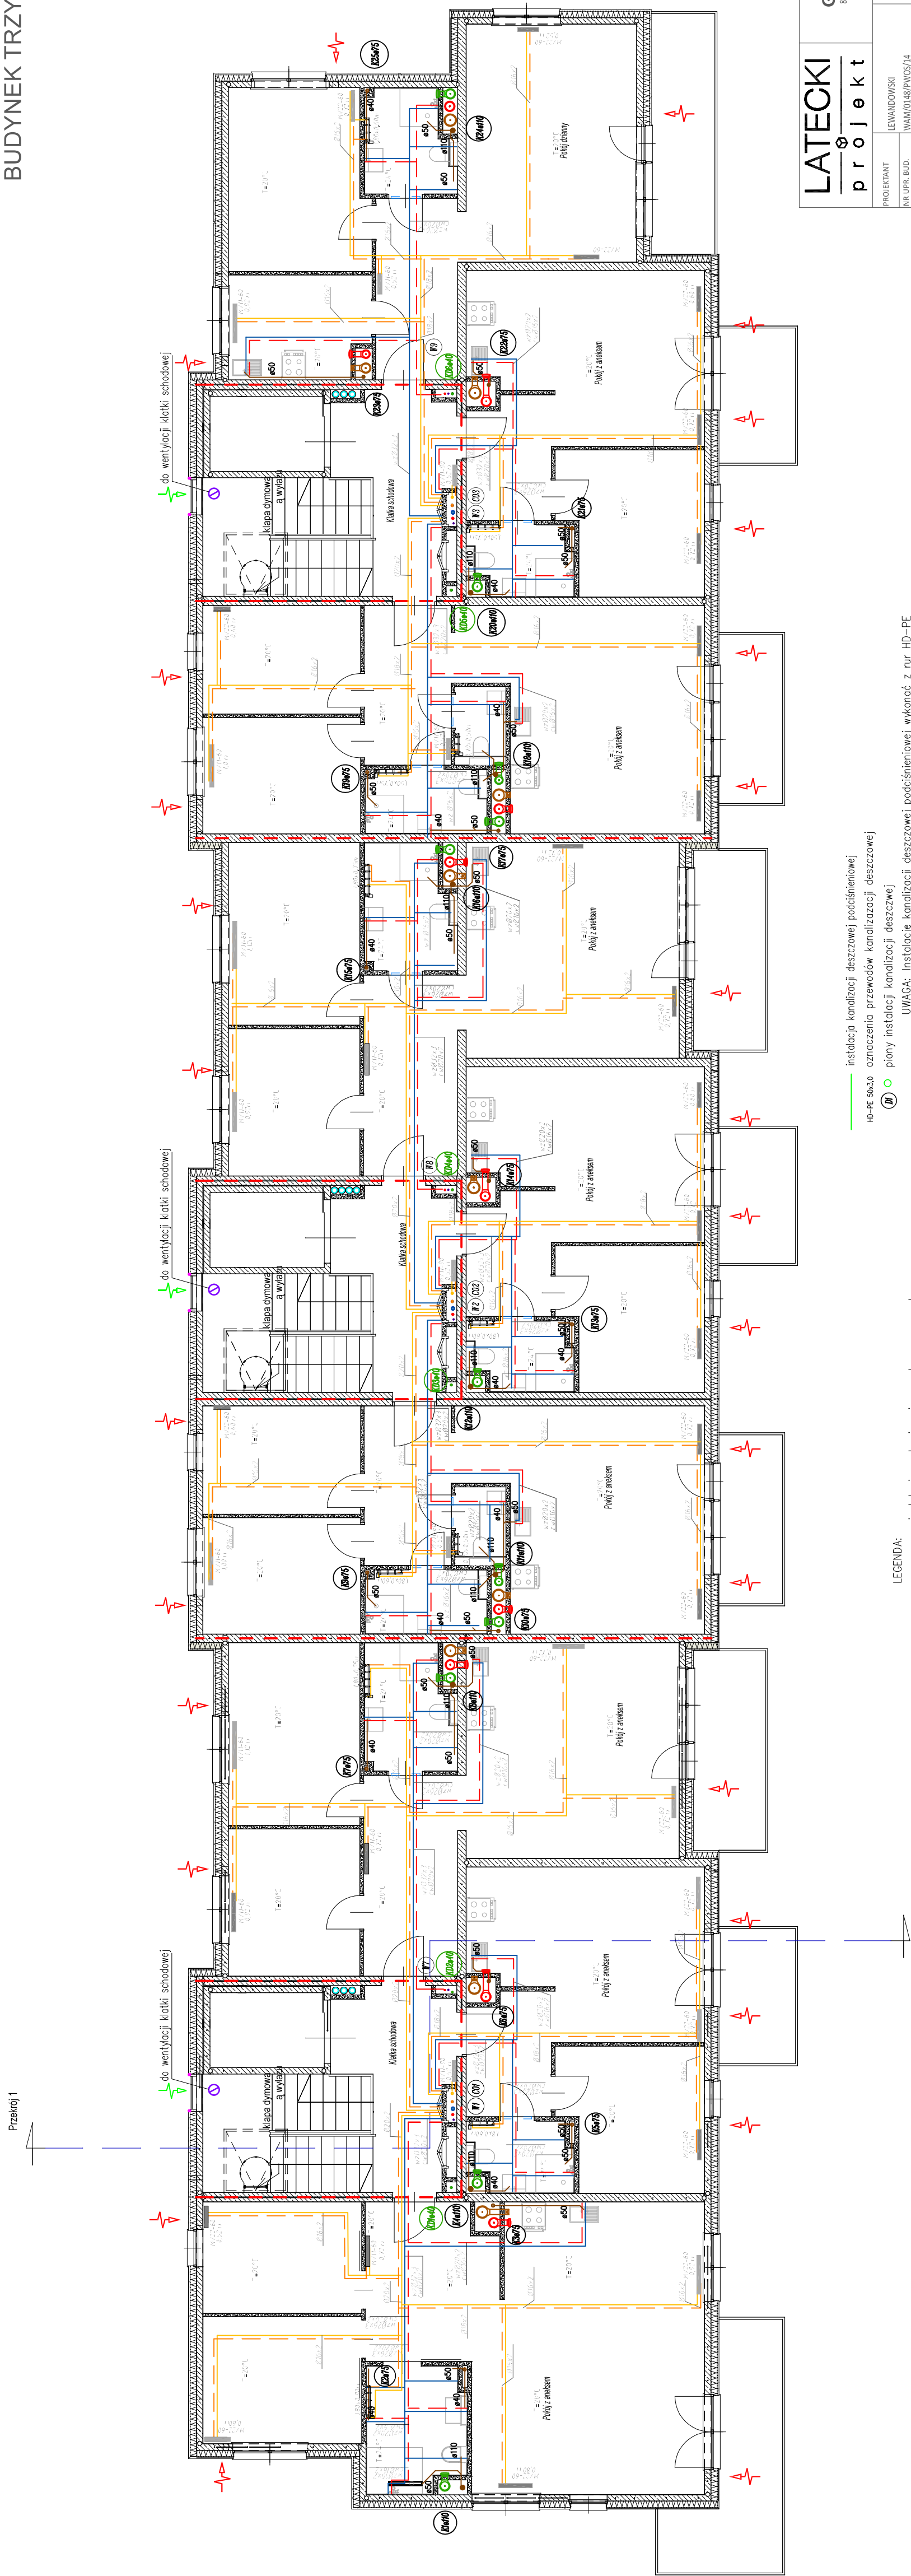

LEGENDA:

- instalacja wody zimnej prowadzona w posadzce
instalacja wody ciepłej prowadzona w posadzce
instalacja cyrkulacji prowadzona w posadzce
oznaczenia przewodów wodnych
piony instalacji wodnej
- UWAGA:** Przewody rozprzodające instalację wodną w mieszkaniach
wykładać z nur. wielowarstwowych
- przewód instalacji kanalizacji sanitarnej prowadzony w brzdach ściennych
oznaczenia przewodów kanalizacji sanitarnej
piony instalacji kanalizacji sanitarnej
- PW Ø60
1,5%
N


UWAGA: Instalację kanalizacji sanitarnej w czołoci wykonać z rur PVC/PP, część instalacji prowadzić w brzdach, część po wierzchu ścian

— instalacja kanalizacji deszczowej podciśnieniowej

UWAGA: Instalacje kanalizacyjne

-

Grzejniki na rozwinięciu pokazano schematycznie należy zastosować grzejniki zasilane z dołu z podejściem dolnym środkowym
 
<div>LATECKI</div> <div> p r o j e k t</div>	<div>Euro-Projekt</div> <div>Grzegorz Latecki</div> <div>82-300 Świdwin, ul. Stawisków Salwini 1/255</div> <div>tel. +48 605 147 154</div> <div>e-mail: projekt@europrojekt.euilag.pl</div>			
	PROJEKTANT	LEWANDOWSKI		
	NK UPR. BUD.	WAM/0148/PWOS/14	07 2022	
	SPORZĄDZENIA			
	SPRAWDZAJĄCY	ZIELEŃSKI		
	NK UPR. BUD.	POM/0039/POOS/14	07 2022	
SPORZĄDZENIA				
OPRACOWAŁA	MAGDALENA CZERNIEWSKA			
SPORZĄDZENIA		07 2022		
MATYNA OBRĘBITU BUDOWLANEGO	Budynek mieszkalny wielorodzinny trzyklatkowy			
RYSUNKU	Rzut ostatniej kondygnacji - instalacje wod-kan, c.o. wentylacja			
NUMER RYSUNKU	SW11	SKALA RYSUNKU	1:100	