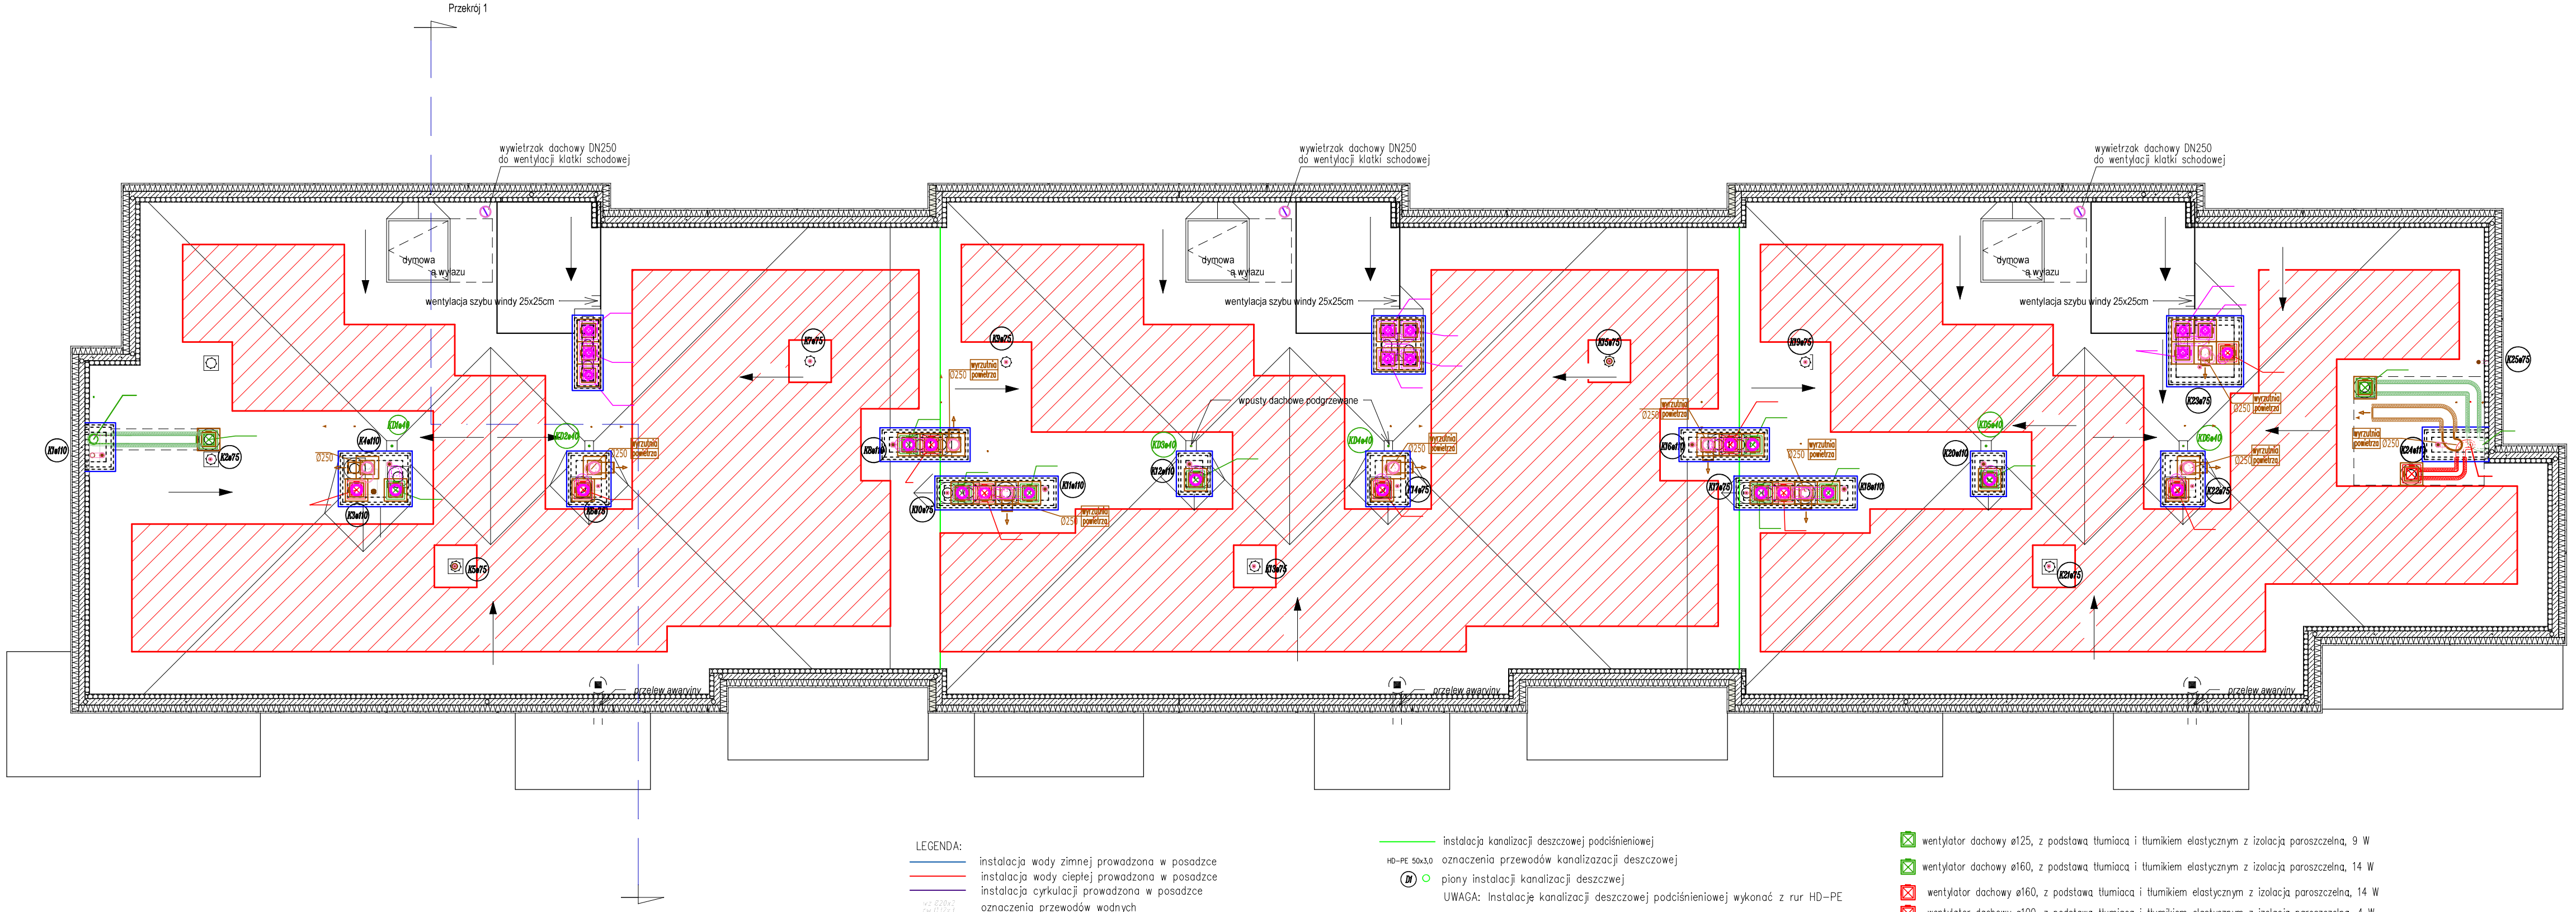

UWAGA!
Kolorem czerwonym oznaczono strefę przeznaczoną do montażu instalacji fotowoltaicznej.

LEGENDA:

- instalacja wody zimnej prowadzona w posadzce
- instalacja wody ciepłej prowadzona w posadzce
- instalacja cyrkulacji prowadzona w posadzce
- oznaczenia przewodów wodnych
- piony instalacji wodnej

UWAGA: Przewody rozprowadzające instalacje wodną w mieszkaniach wykonać z rur wielowarstwowych

- przewód instalacji kanalizacji sanitarnej prowadzony w bruzdach ściennych
- oznaczenia przewodów kanalizacji sanitarnej
- piony instalacji kanalizacji sanitarnej

UWAGA: Instalację kanalizacji sanitarnej w całości wykonać z rur PVC/PP część instalacji prowadzić w bruzdach, część po wierzchu ścian

Wykonawca nie dostracza pralek i zmywarek, ale należy wykonać podejścia wody oraz odprowadzenie ścieków z w/w urządzeń

- instalacja kanalizacji deszczowej podciśnieniowej
- oznaczenia przewodów kanalizacji deszczowej
- piony instalacji kanalizacji deszczwej

UWAGA: Instalacje kanalizacji deszczowej podciśnieniowej wykonać z rur HD-PE

- zasilanie instalacji grzejnikowej
- powrót instalacji grzejnikowej
- grzejnik MV – zasilanie od dołu z podejściem środkowym
- oznaczenie przewodów instalacji grzewczej

UWAGA: Przewody rozprowadzające instalacje grzewcza w budynku wykonać z rur wielowarstwowych

Podejścia do poszczególnych grzejników wykonać z rur 16x2

Grzejniki na rozwinięciu pokazano schematycznie należy zastosować grzejniki zasilane z dołu z podejściem dolnym środkowym

- wentylator dachowy ø125, z podstawą tłumiącą i tłumikiem elastycznym z izolacją paroszczelną, 9 W
- wentylator dachowy ø160, z podstawą tłumiącą i tłumikiem elastycznym z izolacją paroszczelną, 14 W
- wentylator dachowy ø160, z podstawą tłumiącą i tłumikiem elastycznym z izolacją paroszczelną, 14 W
- wentylator dachowy ø100, z podstawą tłumiącą i tłumikiem elastycznym z izolacją paroszczelną, 4 W
- WP1-WP13 wentylator dachowy ø100, z podstawą tłumiącą i tłumikiem elastycznym z izolacją paroszczelną, 4 W
- WKDM1-WKDM3 wentylator dachowy ø125, z podstawą tłumiącą i tłumikiem elastycznym z izolacją paroszczelną, 9 W
- wentylator dachowy ø100, z podstawą tłumiącą i tłumikiem elastycznym z izolacją paroszczelną, 4 W
- wentylator dachowy ø125, z podstawą tłumiącą i tłumikiem elastycznym z izolacją paroszczelną, 9 W
- WO1-WO10 wyrzutnia powietrza z pionów okapowych

LATECKI projekt
Euro-Projekt Grzegorz Latecki
82-300 Elbląg, ul. Stanisława Sulimy 1/325
kom. +48 606 147 184
e-mail: projekt@europrojekt.elblag.pl

PROJEKTANT	ŁEWANDOWSKI		
NR UPR. BUD.	WAM/0148/PWOS/14		
SPORZĄDZENIA	07.2022		
SPRAWDZAJĄCY	ZIELIŃSKI		
NR UPR. BUD.	POM/0039/POOS/14		
SPORZĄDZENIA	07.2022		
OPRACOWAŁA	MAGDALENA CZERNIEWSKA		
SPORZĄDZENIA	07.2022		
NAZWA OBIEKTU BUDOWLANEGO	Budynek mieszkalny wielorodzinny trzyklatkowy		
RYSUNKU	Rzut dachu - instalacje wod-kan, c.o. wentylacja		
NUMER RYSUNKU	SW12	SKALA RYSUNKU	1:100