


# BUDYNEK PIECIOKLATKOWY

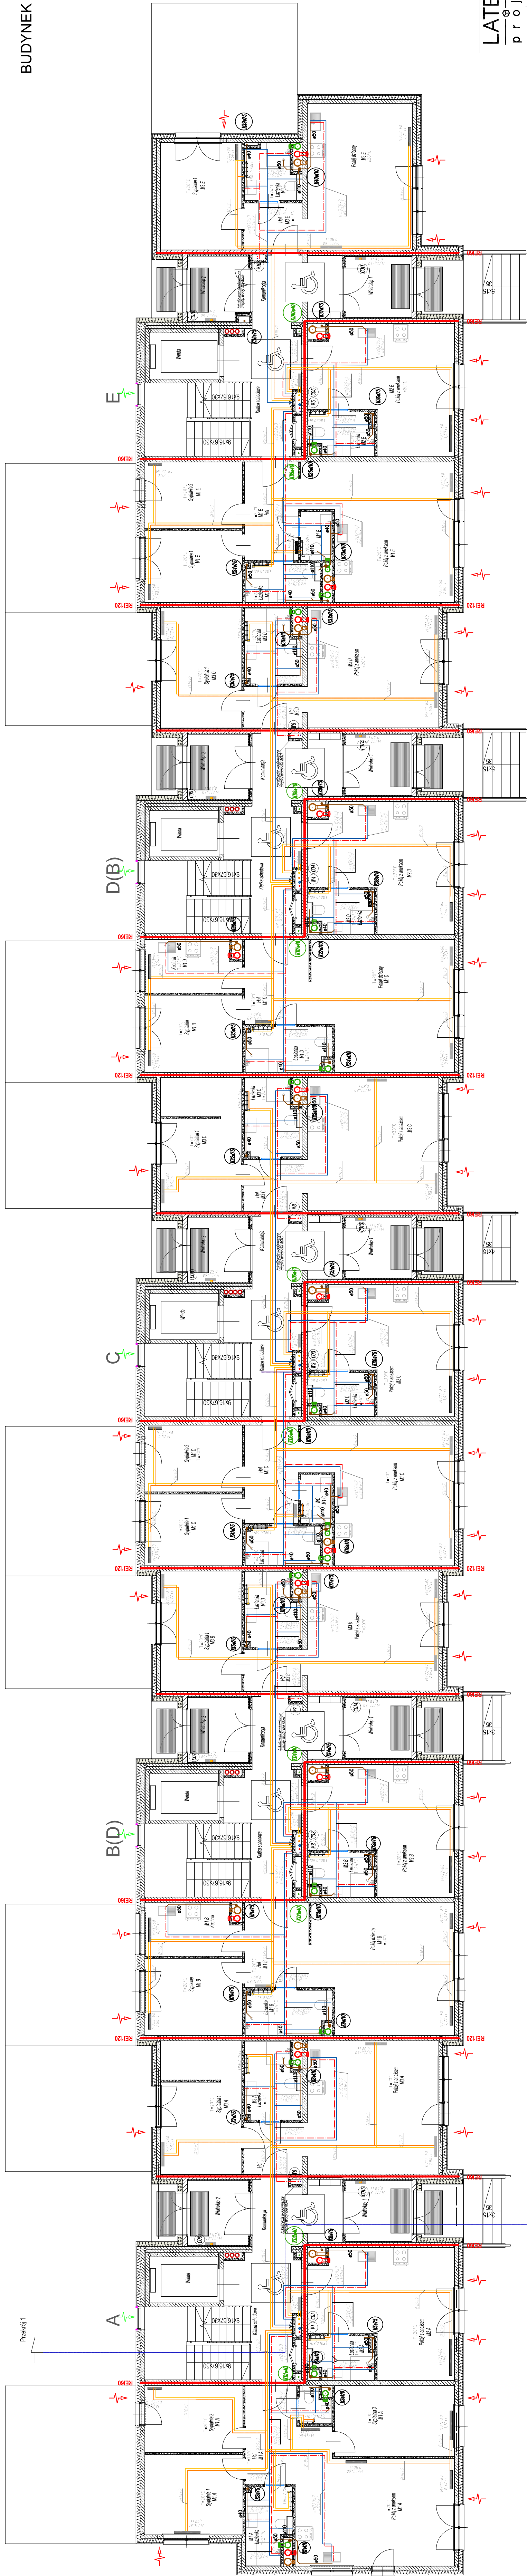

## LEGENDA:

— instalacja wody zimnej prowadzona w posadzce  
- - - instalacja wody ciepłej prowadzona w posadzce  
- - - instalacja cyrkulacji prowadzona w posadzce  
o — oznaczenia przewodów wodnych  
pion instalacji wodnej

UWAGA: Przewody rozpragradzające instalacje wodną w mieszkaniach wykonać z rur wielwarstwowych

**UWAGA:** Instalację kanalizacji sanitarnej w całości wykonać z rur PVC/pp część instalacji prowadzić w brudach, część po wierzchu ścian. Wykonawca nie dostarcza pralek i zmywarek, ale należy wykonać podejście oraz odprowadzenie ścieków z w/w urządzeń.

instalacja kanalizacji deszczowej podciśnieniowej  
oznaczenia przewodów kanalizacji deszczowej  
piony instalacji kanalizacji deszczowej  
UWAGA: Instalację kanalizacji deszczowej podciśnieniowej wykonać z rur HD-PE

zasilanie instalacji grzejnikowej  
powrót instalacji grzejnikowej  
grzejnik MV – zasilanie od dołu z podejściem środkowym  
oznaczenie przewodów instalacji grzewczej  
LINIACA Przewody rozdzielające, jednolite, przewidywane, budowlane

Podjęcia do poszczególnych grzejników wykonąć z rur 16x2

nawiewnik okienny ciśnieniowy  
 nawiewnik ścienny higrasterowany z puszką głiwą  
 kratka higrasterowana ø125 o wydajności 50m<sup>3</sup>/h  
 kratka higrasterowana ø125 o wydajności 50m<sup>3</sup>/h  
 pion okapowy z podeściem ø125 i szczelną klapą zwrótną

|   |  |                               |  |  |  |  |
|---|--|-------------------------------|--|--|--|--|
| <b>LATECKI</b>                                  | <b>Euro-Projekt<br/>Gzregorz Zaleski</b><br>ul. 20 Stycznia 125<br>87-100 Olsztyn<br>tel. 48 956 107 284<br>e-mail: projekt@europrojekt-lab.pl |                               |  |  |  |  |
| <b>p r o j e k t</b>                            |  |                               |  |  |  |  |
| PROJEKTANT                                      | PANIEL LEWANDOWSKI   |                               |  |  |  |  |
| NR URS. BUD.                                    | WM/UJ/SR/P/WS/14   |                               |  |  |  |  |
| DATA  | 07 2022  |                               |  |  |  |  |
| SPIRAWOZNAJCA                                   | JACEK JELINSKI   |                               |  |  |  |  |
| NR URS. BUD.                                    | POM/OB/S/PS/14   |                               |  |  |  |  |
| DATA  | 07 2022  |                               |  |  |  |  |
| OPRACOWALNA                                     | MAGDALENA CIECHORSKA   |                               |  |  |  |  |
| DATA  | 07 2022  |                               |  |  |  |  |
| Budynek mieszkalny wielorodzinny pięcioklatkowy |  |                               |  |  |  |  |
| NAZWA OBIEKTU BUDOWANEGO                        | Rzut parteru - instalacje wod-kan,   |                               |  |  |  |  |
| TYP RYSUNKU                                     | c.o. wentylacji  |                               |  |  |  |  |
| NUMER RYSUNKU                                   | SW3  | SKALA RYSUNKU<br><b>1:100</b> |  |  |  |  |