


**BUDYNEK TRZYKLATKOWY
- MODUŁ "C"**

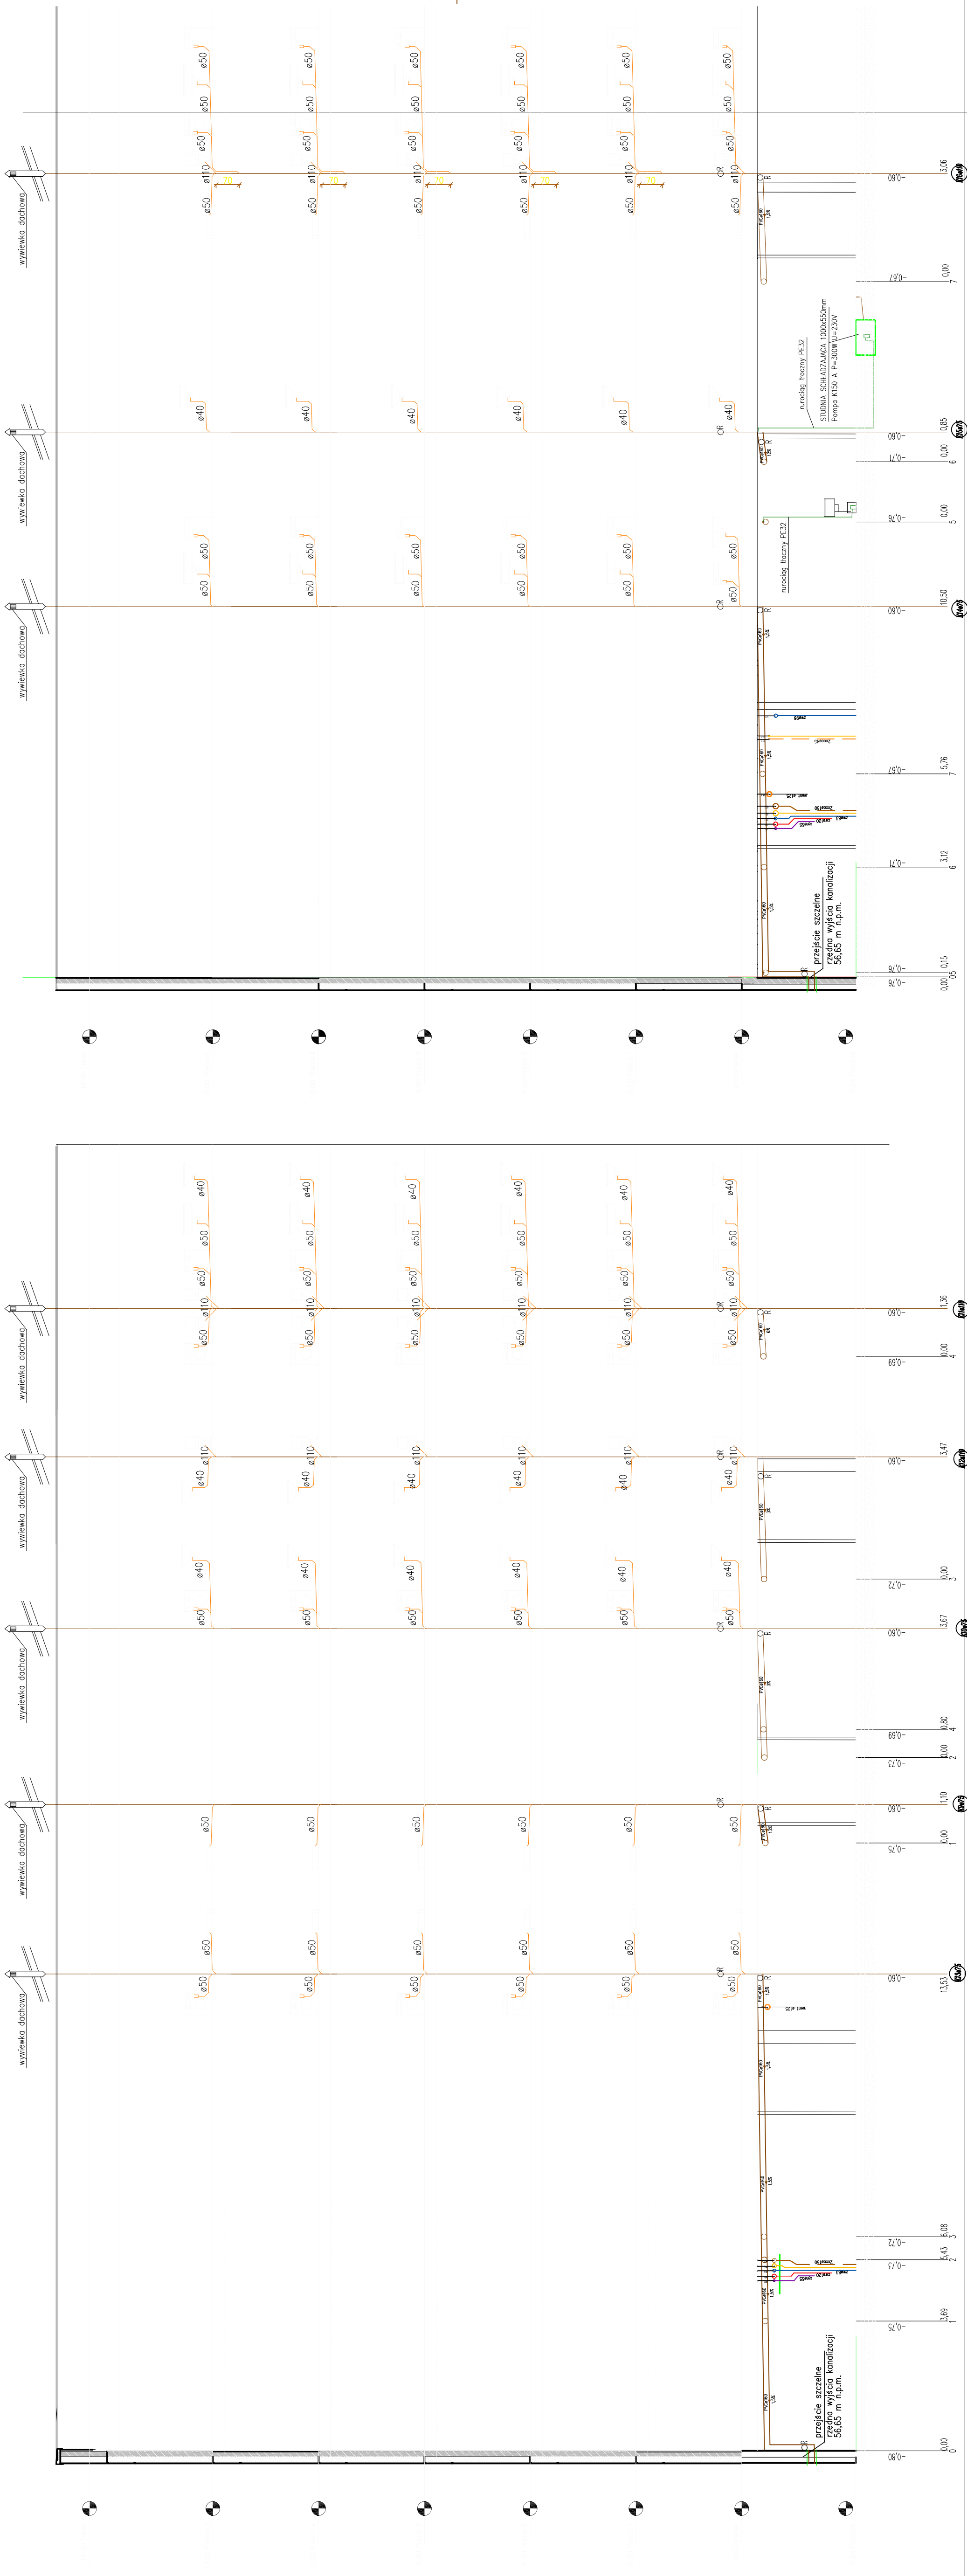

przewód instalacji kanalizacyjnej

oznaczenia przewodów kanalizacji sanitarnej

plan instalacji kanalizacji sanitarnej

UWAGA: Instalacje kanalizacji od natrysku prowadzić w posadzce lub po w

Instalacje kanalizacji od WC prowadzić po wierzchu

Instalacje kanalizacji od zlewu i zmywarki prowadzić po wierzchu

Instalacje kanalizacji od umywalki i pralki prowadzić w bruzdach ściennych

Instalacje kanalizacji od umywalki i pralki prowadzić w bruzdach ściennych

Uwaga: Połączenia wod-kan w ścianach fabrykowanych należy wykonać wg projektu warsztatowego

zgodnym z wybranym systemem prefabrykacji – w zakresie wykonawcy

Przewody zw. cw, cjr, co, kd oraz wentylacji podane są jako średnice zewnętrzne wraz otuliną

Wykonawca nie dostracza pralek i zmywarek, ale należy wykonać podłączenia pralek i zmywarek oraz odprowadzenie ścieków z w/f urządzeń

LATEKI	Euro-Projekt Grzegorz Latecki 83-300 Elbląg, ul. Świdzielska Słomy 17352 t.kom. +48 905 147 184 e-mail: projekt@europrojekt.pl					
p r o j e k t						
ROJEKTANT	PAWEŁ LEWIAŃCOWSKI					
R.UPIR. BUD.	LEWIAŃCOWSKI					
NAMER RYSUNKU	WAM01/48/PD05/14					
DATA POKAZANIA	07.2022					
PRAWNODZIAJCĄCY	JATEK					
NAMER RYSUNKU	ZEIUNSKI					
R.UPIR. BUD.	POM/06309/PD05/14					
DATA POKAZANIA	07.2022					
NADZORCA WYKONANIA	MAGDALENA CZERNIEWSKA					
DATA POKAZANIA	07.2022					
NAMER RYSUNKU	Budynek mieszkalny wielorodzinny Trzyklatkowski					
NAMER RYSUNKU	Rozwinięcie instalacji kanalizacyjnej sanitariatów					
NAMER RYSUNKU	SW11					
NAMER RYSUNKU	SKALA RYSUNKU					
NAMER RYSUNKU	1:100					