



**BUDYNEK TRZYKLATKOWY
- MODUŁ "E"**

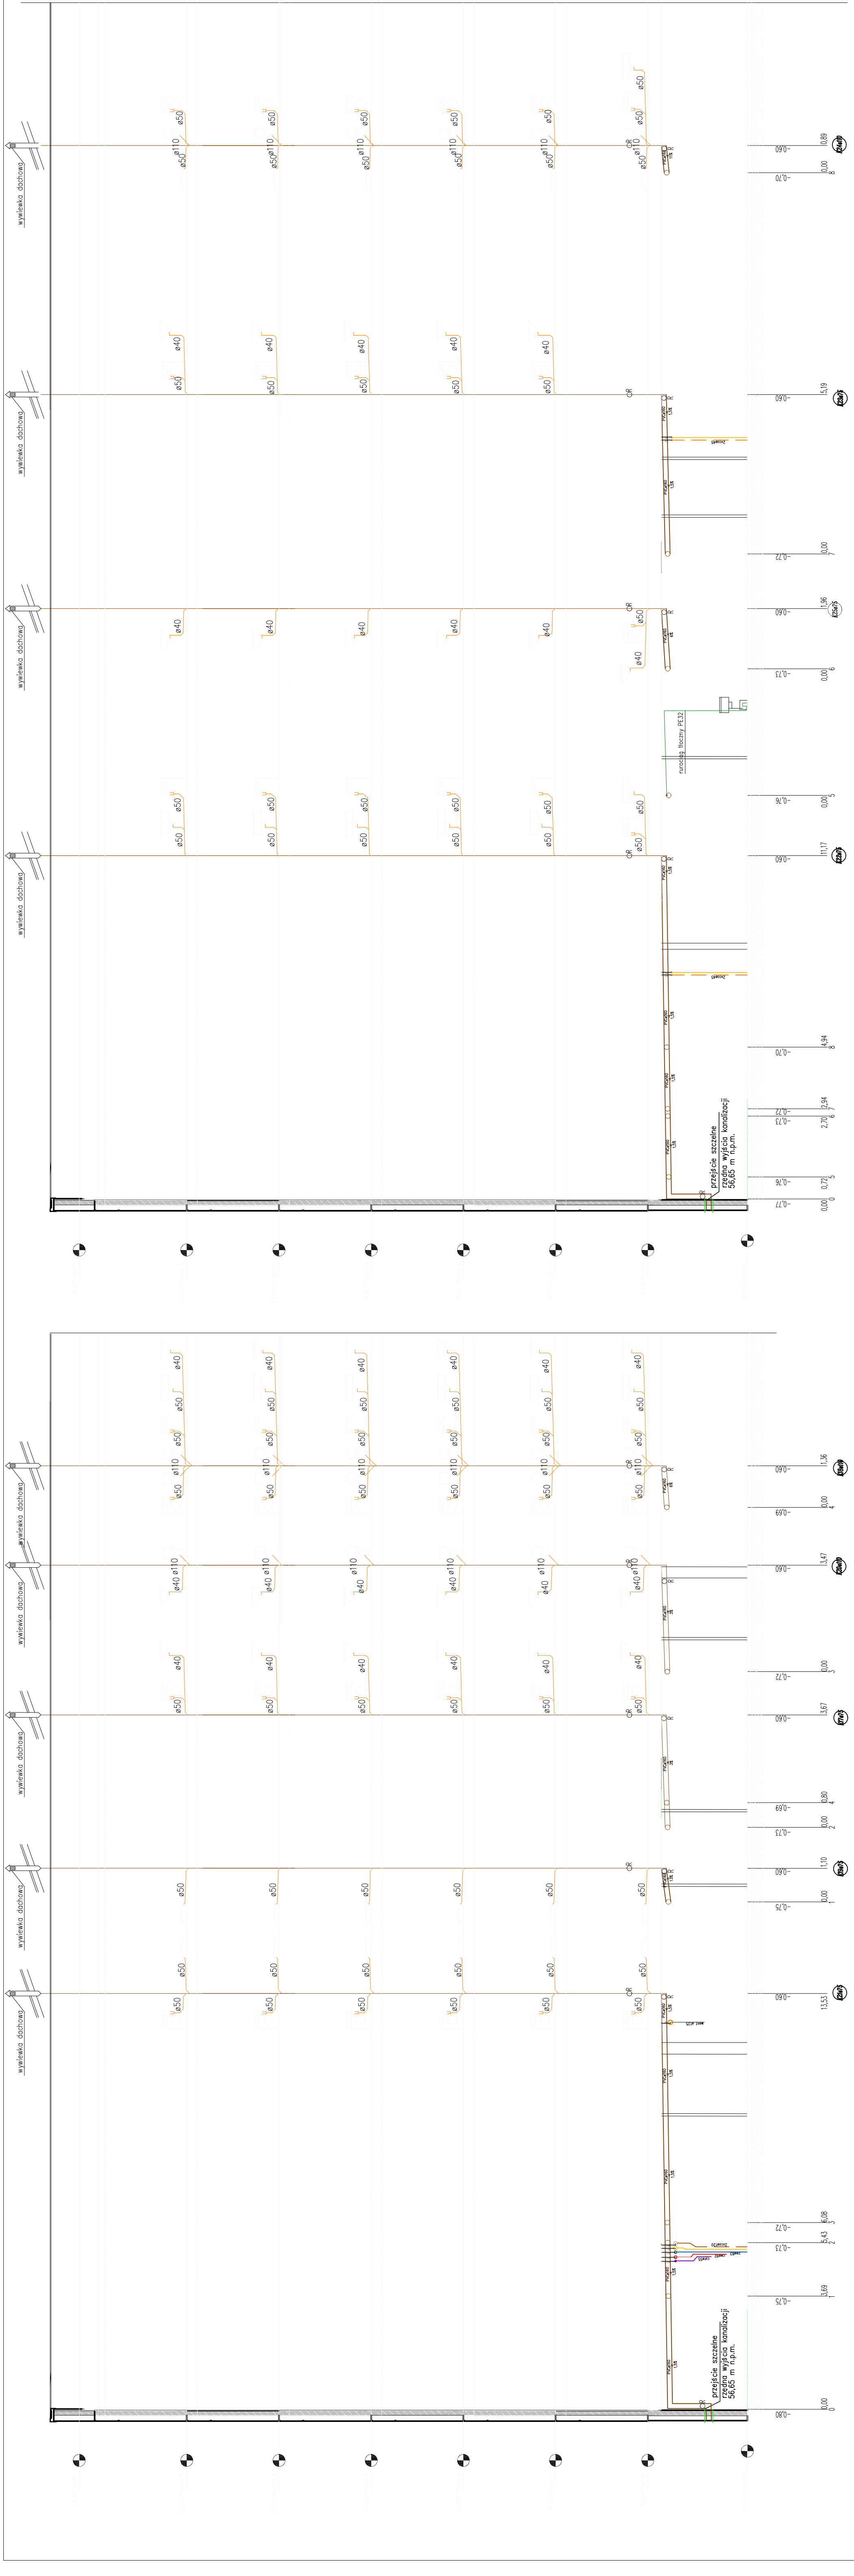

przewód instalacji kanalizacji sanitarnej
oznaczenia przewodów kanalizacji sanitarnej

 piony instalacji kanalizacji sanitarnej


UWAGA: Instalacje kanalizacji od natrysku prowadzić w posadzce lub po wierzchu instalacje kanalizacji od WC prowadzić po wierzchu instalacje kanalizacji od zlewu i zmywarki prowadzić wewnątrz instalacji od uniemyki i pralki prowadzić w bruzdach ściennych instalacje kanalizacji od uniemyki i pralki prowadzić w bruzdach ściennych

Podjęcia wod-kan w ścianach przebiwanych należy wykonać wg projektu warsztatowego zgodnego z wybranym systemem przebićkacji – w zakresie wykonawcy

Przewody zw. czw., cyfr. co, od oraz wentylacji podane są jako średnice zewnętrzne wraz otuliną

Wykonawca nie dostrzega próbek i zmywarek, ale należy wykonać podjęcia wody oraz odprowadzenie ścieków z w/w urządzeń

Uwaga:

LATECKI  projekt		Euro-Projekt Grzegorz Latecki 82-300 Elbląg, ul. 14 Sierpnia 1/25 tel. 51 66 66 134 e-mail: projekt@europrojekt-elblag.pl	
PROJEKTANT	PAWEŁ LEWANDOWSKI		
NR UPR. BUD.	WAM/0158/P/05/14	07.2022	
DATA SPORZĄDZENIA		07.2022	
SPRAWDZAJĄCY	AKSC ŻELIŃSKI		
NR UPR. BUD.	POM/0039/P/05/14	07.2022	
DATA SPORZĄDZENIA		07.2022	
OPRACOWAŁA	MAGDALENA CIERNIEWSKA		
DATA SPORZĄDZENIA		07.2022	
NAZWA OBIEKTU BUDOWANEGO	Budynek mieszkalny wielorodzinny Trzyklatkowy		
TYTUŁ RYSUNKU	Rozwinięcie instalacji kanalizacyjnej sanitarnej		
NAMER RYSUNKU	SW12	SKALA RYSUNKU	1:100