


BUDYNEK PIECIOLATKOWY - MODUŁ "B"

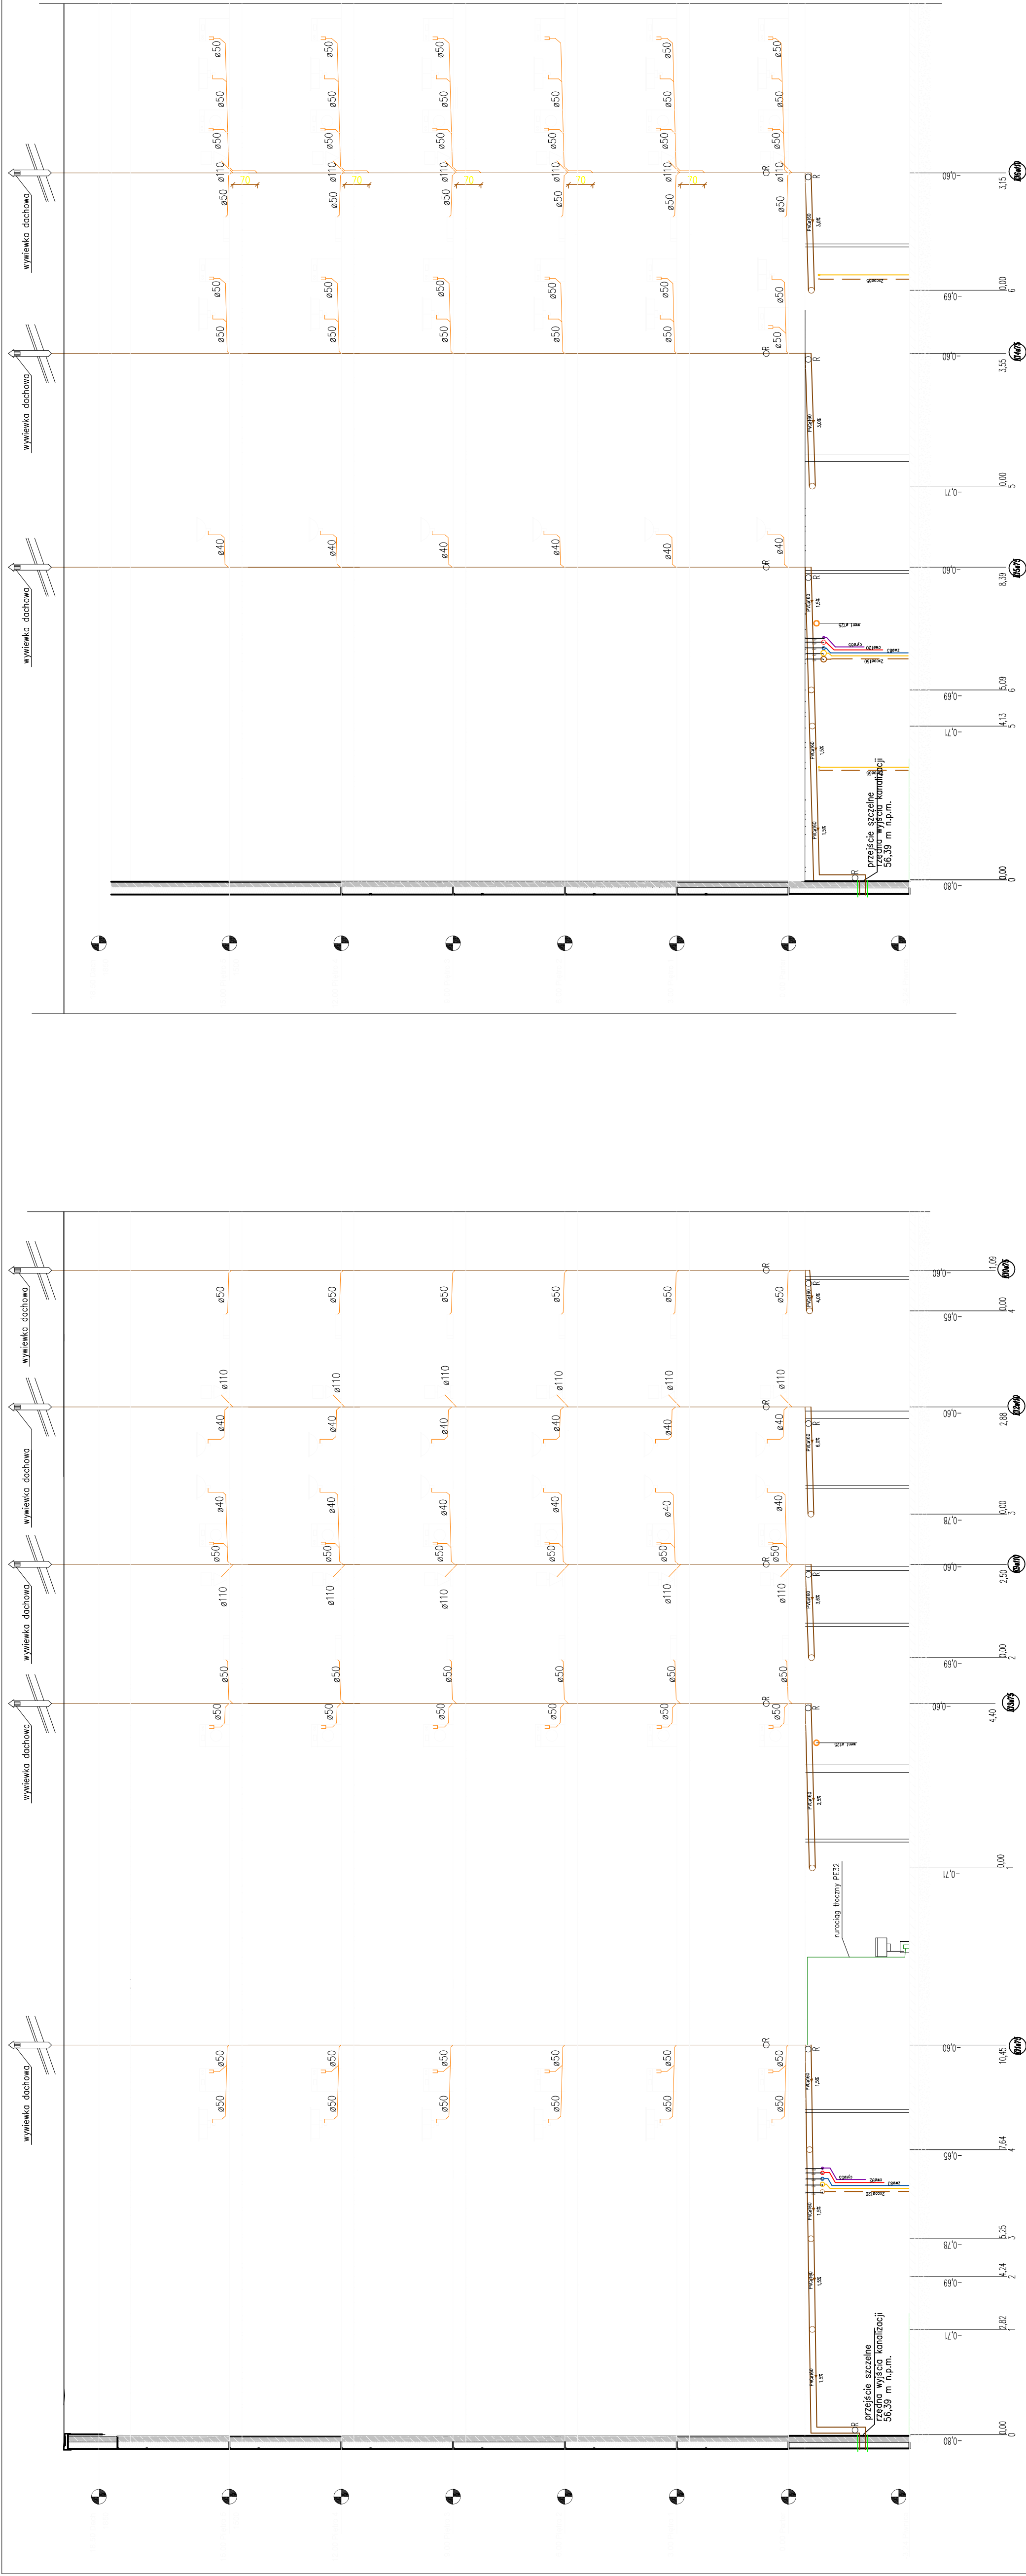

przewód instalacji kanalizacji sanitarnej
znaczenia przewodów kanalizacji sanitarnej
iony instalacji kanalizacji sanitarnej

[illegible]

LATECKI	Euro-Projekt Grzegorz Latecki 82-300 Białe, ul. Stanisława Salmia 17/25 kom.: +48 865 147 198 email: projekt@europrojektbielagda.pl					
p r o j e k t						
	PANIEL LEWANDOWSKI	WAM/0148/PWOS/14	07.2022	JECIŃSKI	POJ/0039/PWOS/14	07.2022
	KRUPA BUD.	PRZEPRAWDZENIA		MAGAŁKA CZERNIEWSKA	OPRACOWALNA INŻ.	
	PROJEKTANT	PROJEKTOWAŁ/CY		WATWA	POPORZĄDZENIA	
				MAŁAZWA OBREITU AUDYNALANSKI		
	Budynek mieszkalny wielorodzinny pięcioklatkowy					Rozwinięcie instalacji kanalizacyj sanitarnej
	TYTUŁ PROJEKTU					SKALA RYSUNKU
	SW3					1:100
	AUTOR PROJEKTU					