


**BUDYNEK PIECIOLATKOWY  
- MODUŁ "D"**

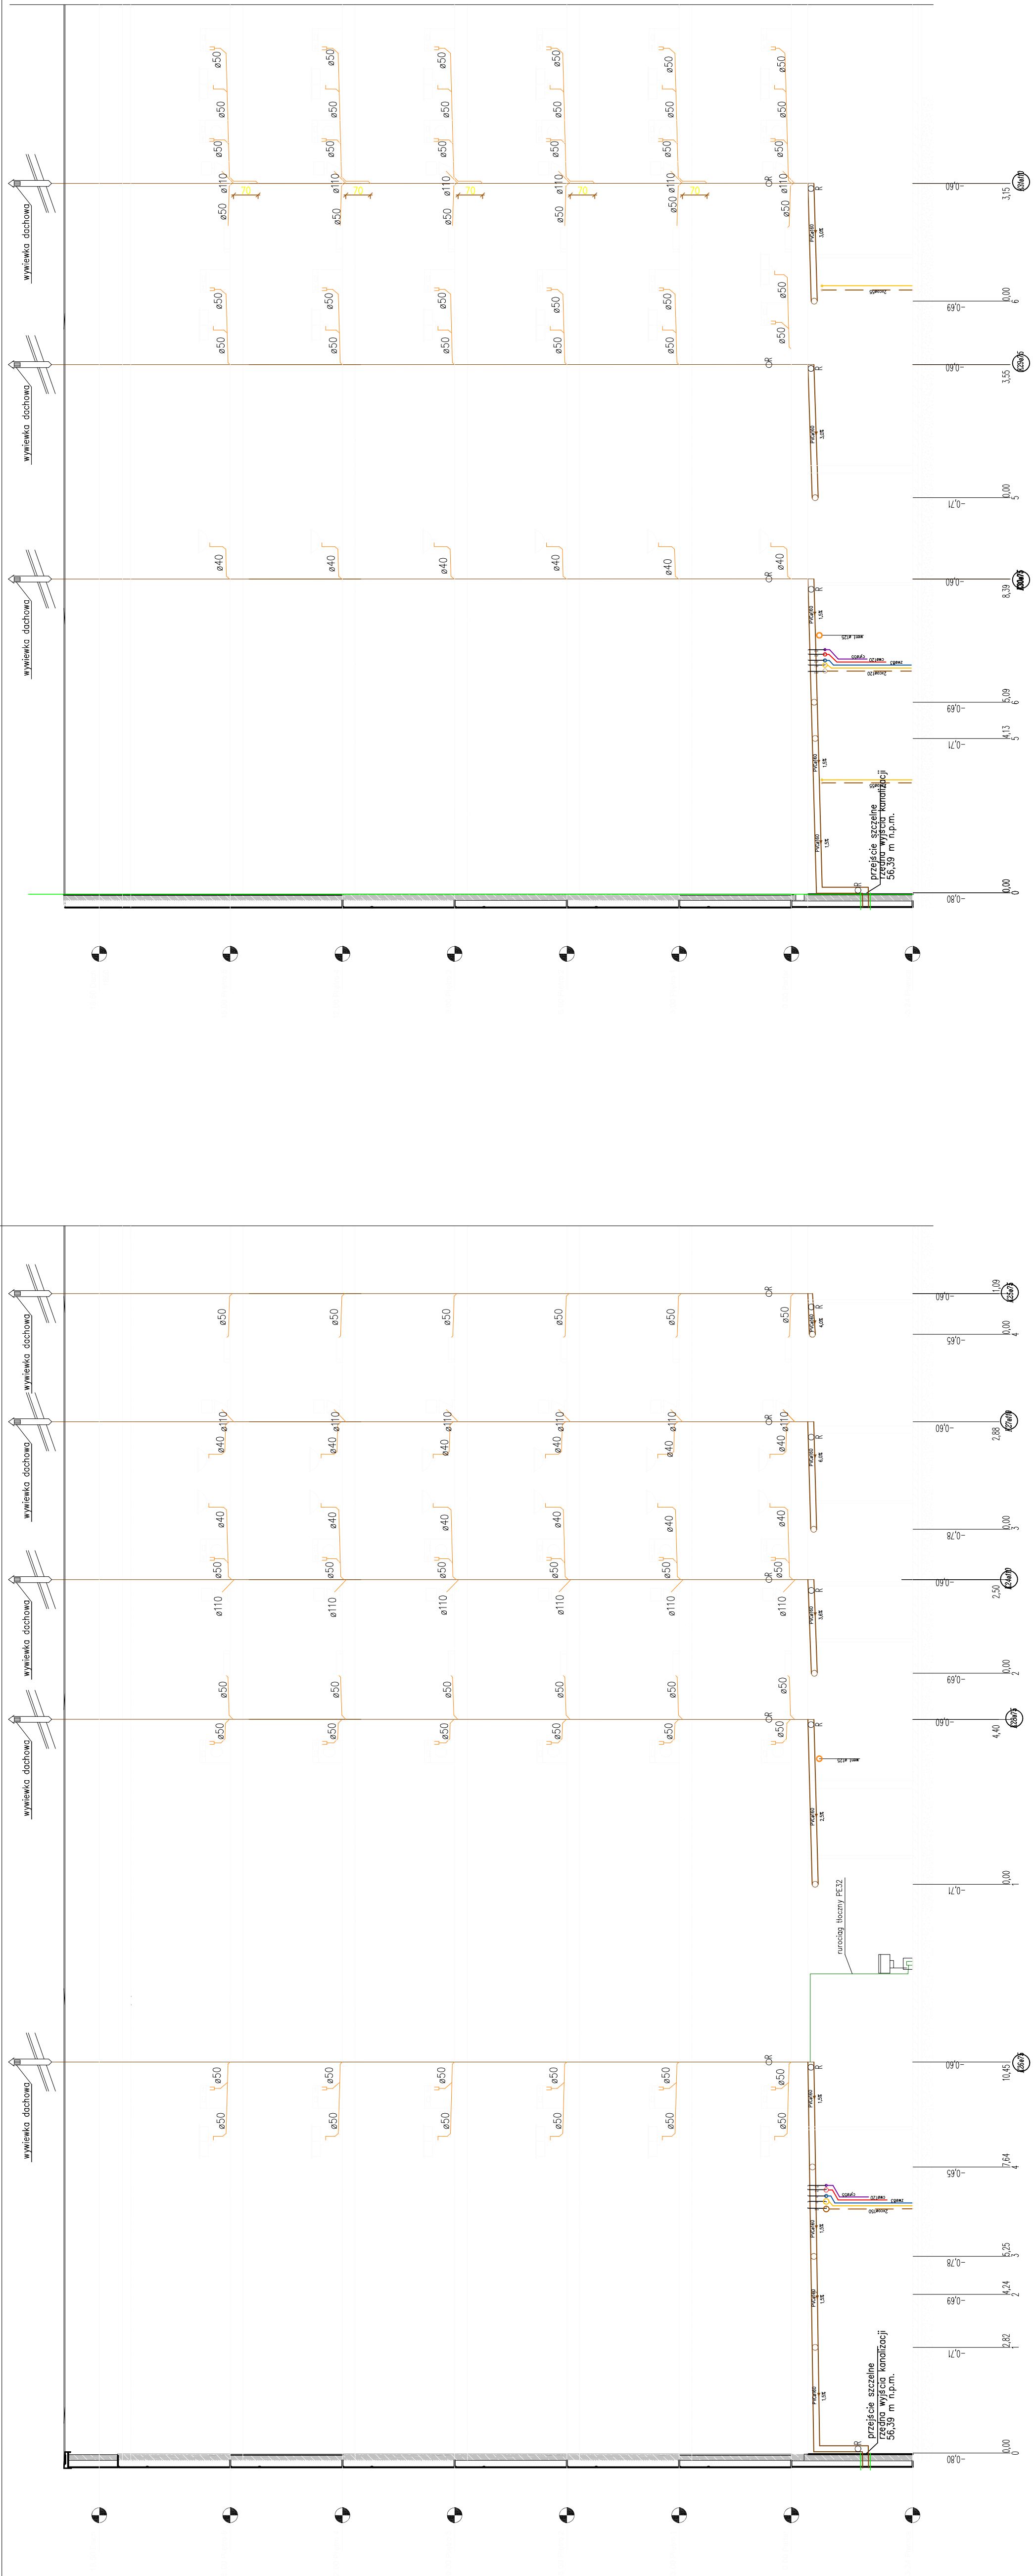

przewód instalacji kanalizacji sanitarnej  
znaczenia przewodów kanalizacji sanitarnej  
iony instalacji kanalizacji sanitarnej

WAGA: Instalacje kanalizacji od natrysku prowadzić w posadzce lub po wierzchu. W instalacjach kanalizacji od MC prowadzić po wierzchu. W instalacjach kanalizacji od zlewu i zmywarki prowadzić po wierzchu. W instalacjach kanalizacji od umywalki i pralki prowadzić w bruzdach ściennych. W instalacjach kanalizacji od umywalki i pralki prowadzić w bruzdach ściennych. Pociąganie wod-kan w ścianach prefabrykowanych należy wykonać wg projektu warstwowego, zgodnego z wybranym systemem prefabrykacji – w zakresie wykonawcy. Zrzutowy zw. zw. cyf. co. dr. kaz. wentylacji oddalone są jako średnie zewnętrzne oraz ołulina. Nie należy wykonać kanowca nie dostarcza kanowca i zmywarki, ale należy wykonać podłączenie ścieków z w/w urządzeń oraz doprowadzenie ścieków z w/w urządzeń.

<b>LATECKI</b>	<b>Euro-Projekt Grzegorz Latecki</b> <small>Km. 82-300 Białka ul. Stanisława Salmia 1725 kom.: +48 865 947 186 e-mail: projekt@europrojektbielga.pl</small>					
<b>p r o j e k t</b>	PANEL LEWANDOWSKI					
	RK UPR. BUD.	WM/MO/LB/PN/OS/14	07.2022	JEDYŃSKI		
	OPRZĄDZENIA					
	UŁOKA W PRZEDESIADALCĘ	ZACISKI				
	RK UPR. BUD.	POJ/MO/PS/PN/OS/14	07.2022	MAGDALENA CZERNIEWSKA		
	NATA					
	OPRZĄDZENIA					
	OPRACA KAWALA INŻ.					
	NATA					
	OPRZĄDZENIA					
	AJAZWA OBREITU AUDYNANEGO					
	TYP NUSINKU	Budynek mieszkalny wielorodzinny pięcioklatkowy				
	ROZWINIĘCIE INSTALACJI SANITARNEJ					
	SUKUR RYSUNKU	SW5				SKALA RYSUNKU 1:100