


BUDYNEK PIECIOLATKOWY - MODUŁ "E"

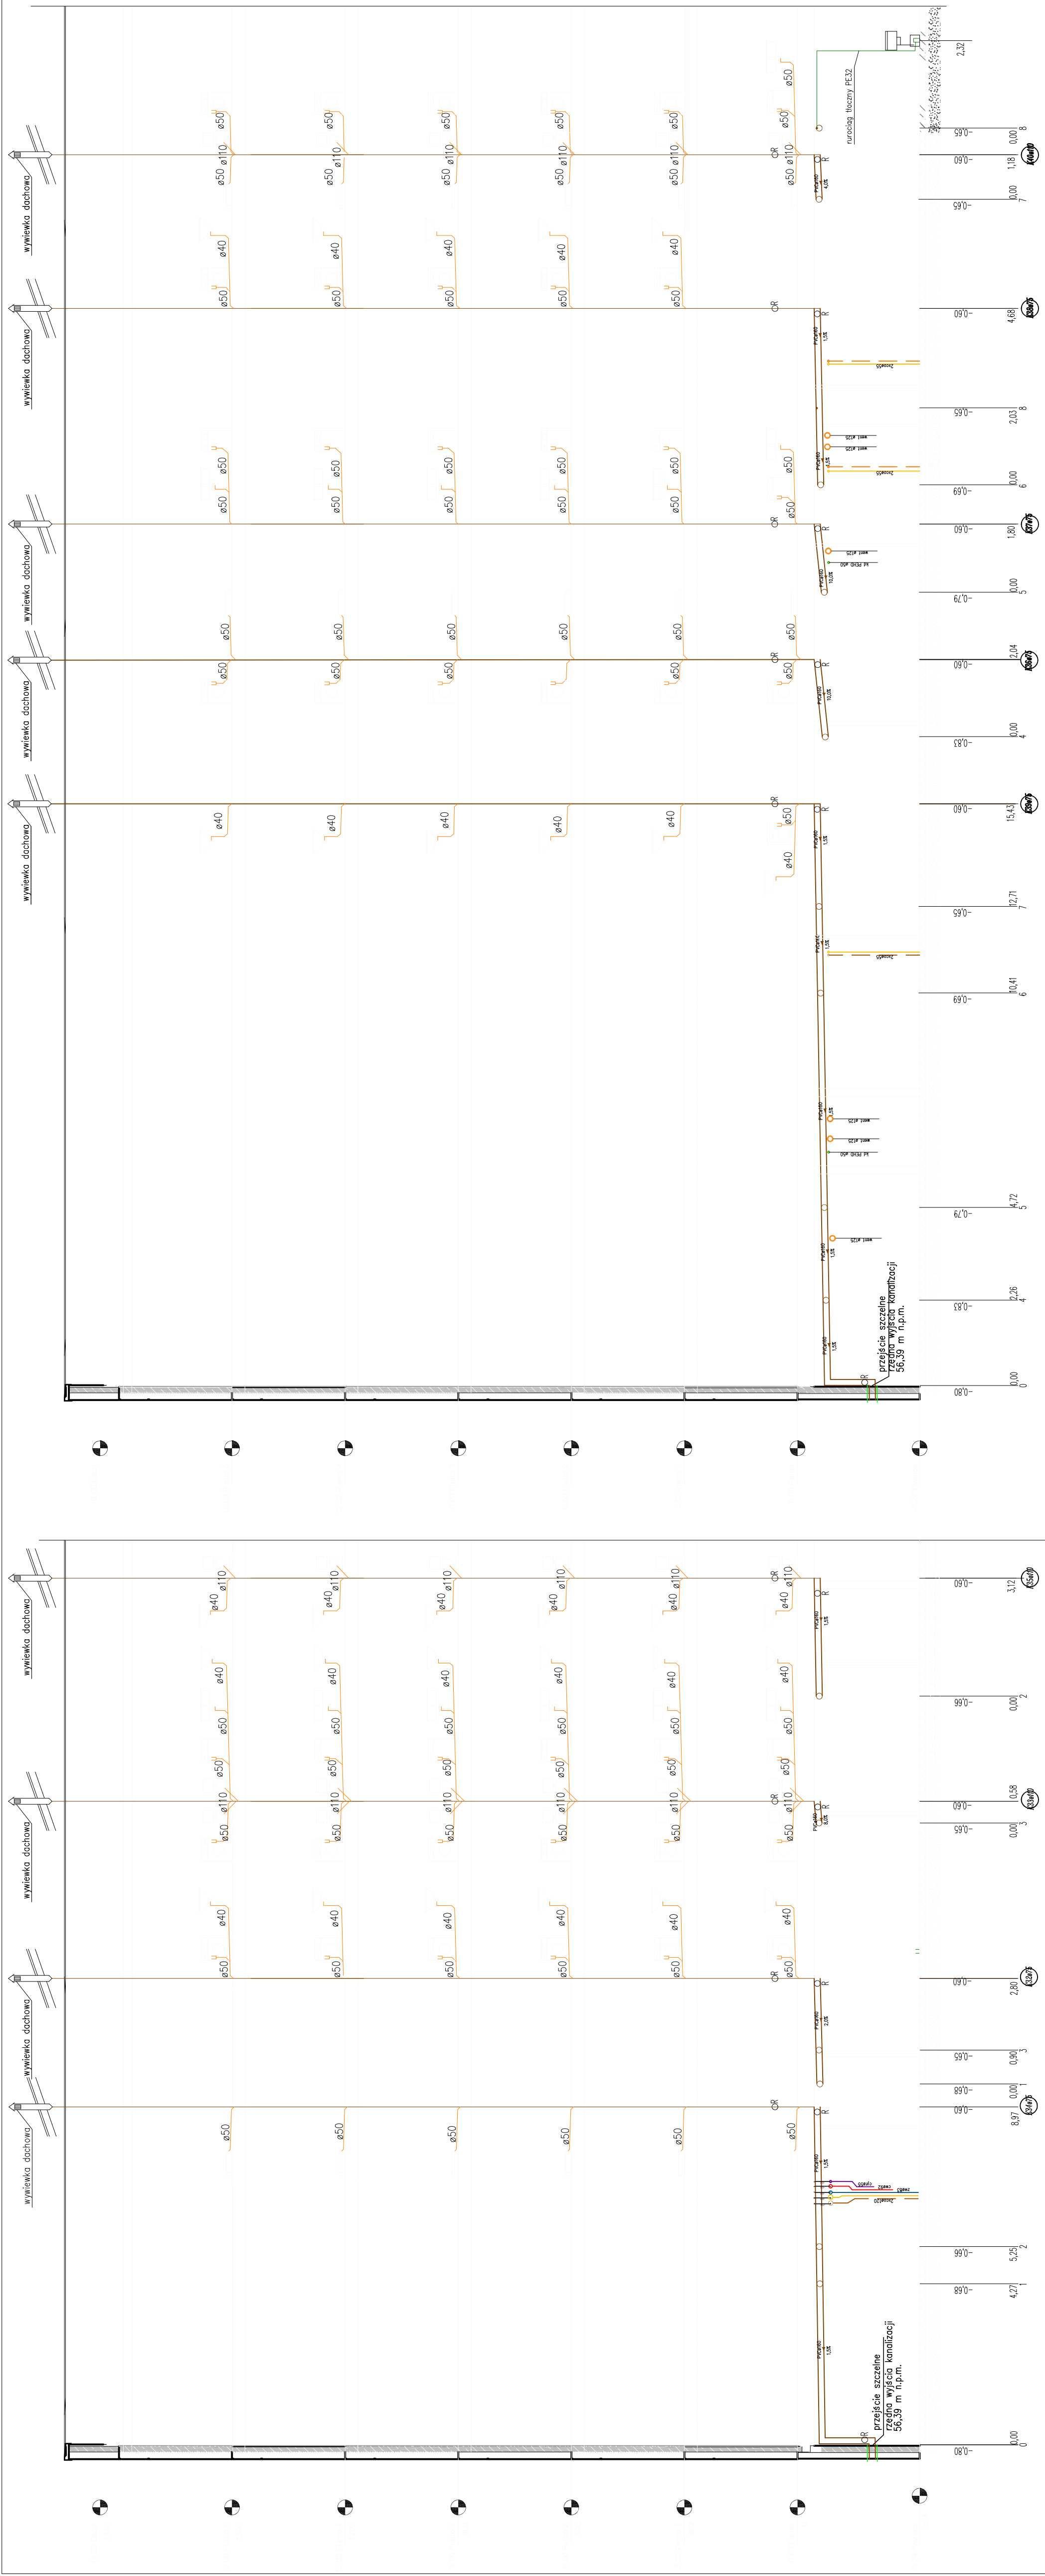

przewód instalacji kanalizacji sanitarnej
oznaczenia przewodów kanalizacji sanitarnej
piony instalacji kanalizacji sanitarnej

UWAGA: Instalacje kanalizacji od norysku prowadzić w posadzce lub po wierzchu budynku. Instalacje kanalizacji z WC prowadzić po wierzchu budynku. Instalacje kanalizacji od zlewu i zmywarki prowadzić po wierzchu budynku. Instalacje kanalizacji od umywalki i pralki prowadzić w bzdach ściennych. Instalacje kanalizacji od umywalki i pralki prowadzić w bzdach ściennych. Połączenia wod-kan w stacjach przeładunkowych należy wykonać wg projektu warstwowego zgodnego z wybranym systemem przeładunku – w zakresie wykonywania Przewodów zw, cw, cy, co, kd oraz wentylacji. Wykonawca nie dostarcza pralki i zmywarki, ale należy wykonać połączenia wody oraz odprowadzenia ścieków z w/w urządzeń.

LATECKI	Euro-Projekt Grzegorz Latecki 82-300 Białe, ul. Stanisława Sulimczyka 12/15 kom.: +48 605 147 194 e-mail: projekt@europrojekt.latecki.pl					
p r o j e k t						
ROZBUDOWA	PANIEL LEWANDOWSKI					
KUR UPK. BUD.	WAWO/048/PWO5/14	07.2022				
PRZEPRAWA	JEDYŃSKI					
POPORZĄDKU	JACEK					
KUR UPK. BUD.	POM/0039/POCS/14	07.2022				
MIA	MAGDALENA CZERNIEWSKA					
OPRACOWANIA INŻ.	MARTA POPORZĘDZA	07.2022				
PRZEPRAWA	MARTA POPORZĘDZA					
ZADZIAŁ OBIĘTU WODNARZEGO	Budynek mieszkalny wielorodzinny pięcioklatkowy					
TYP	Rozwinięcie instalacji sanitarnej					
WYSOKOŚĆ	SW6					
CIĘŻAR WYSOKOŚĆ	SIŁKA RYSUNKU					1:100